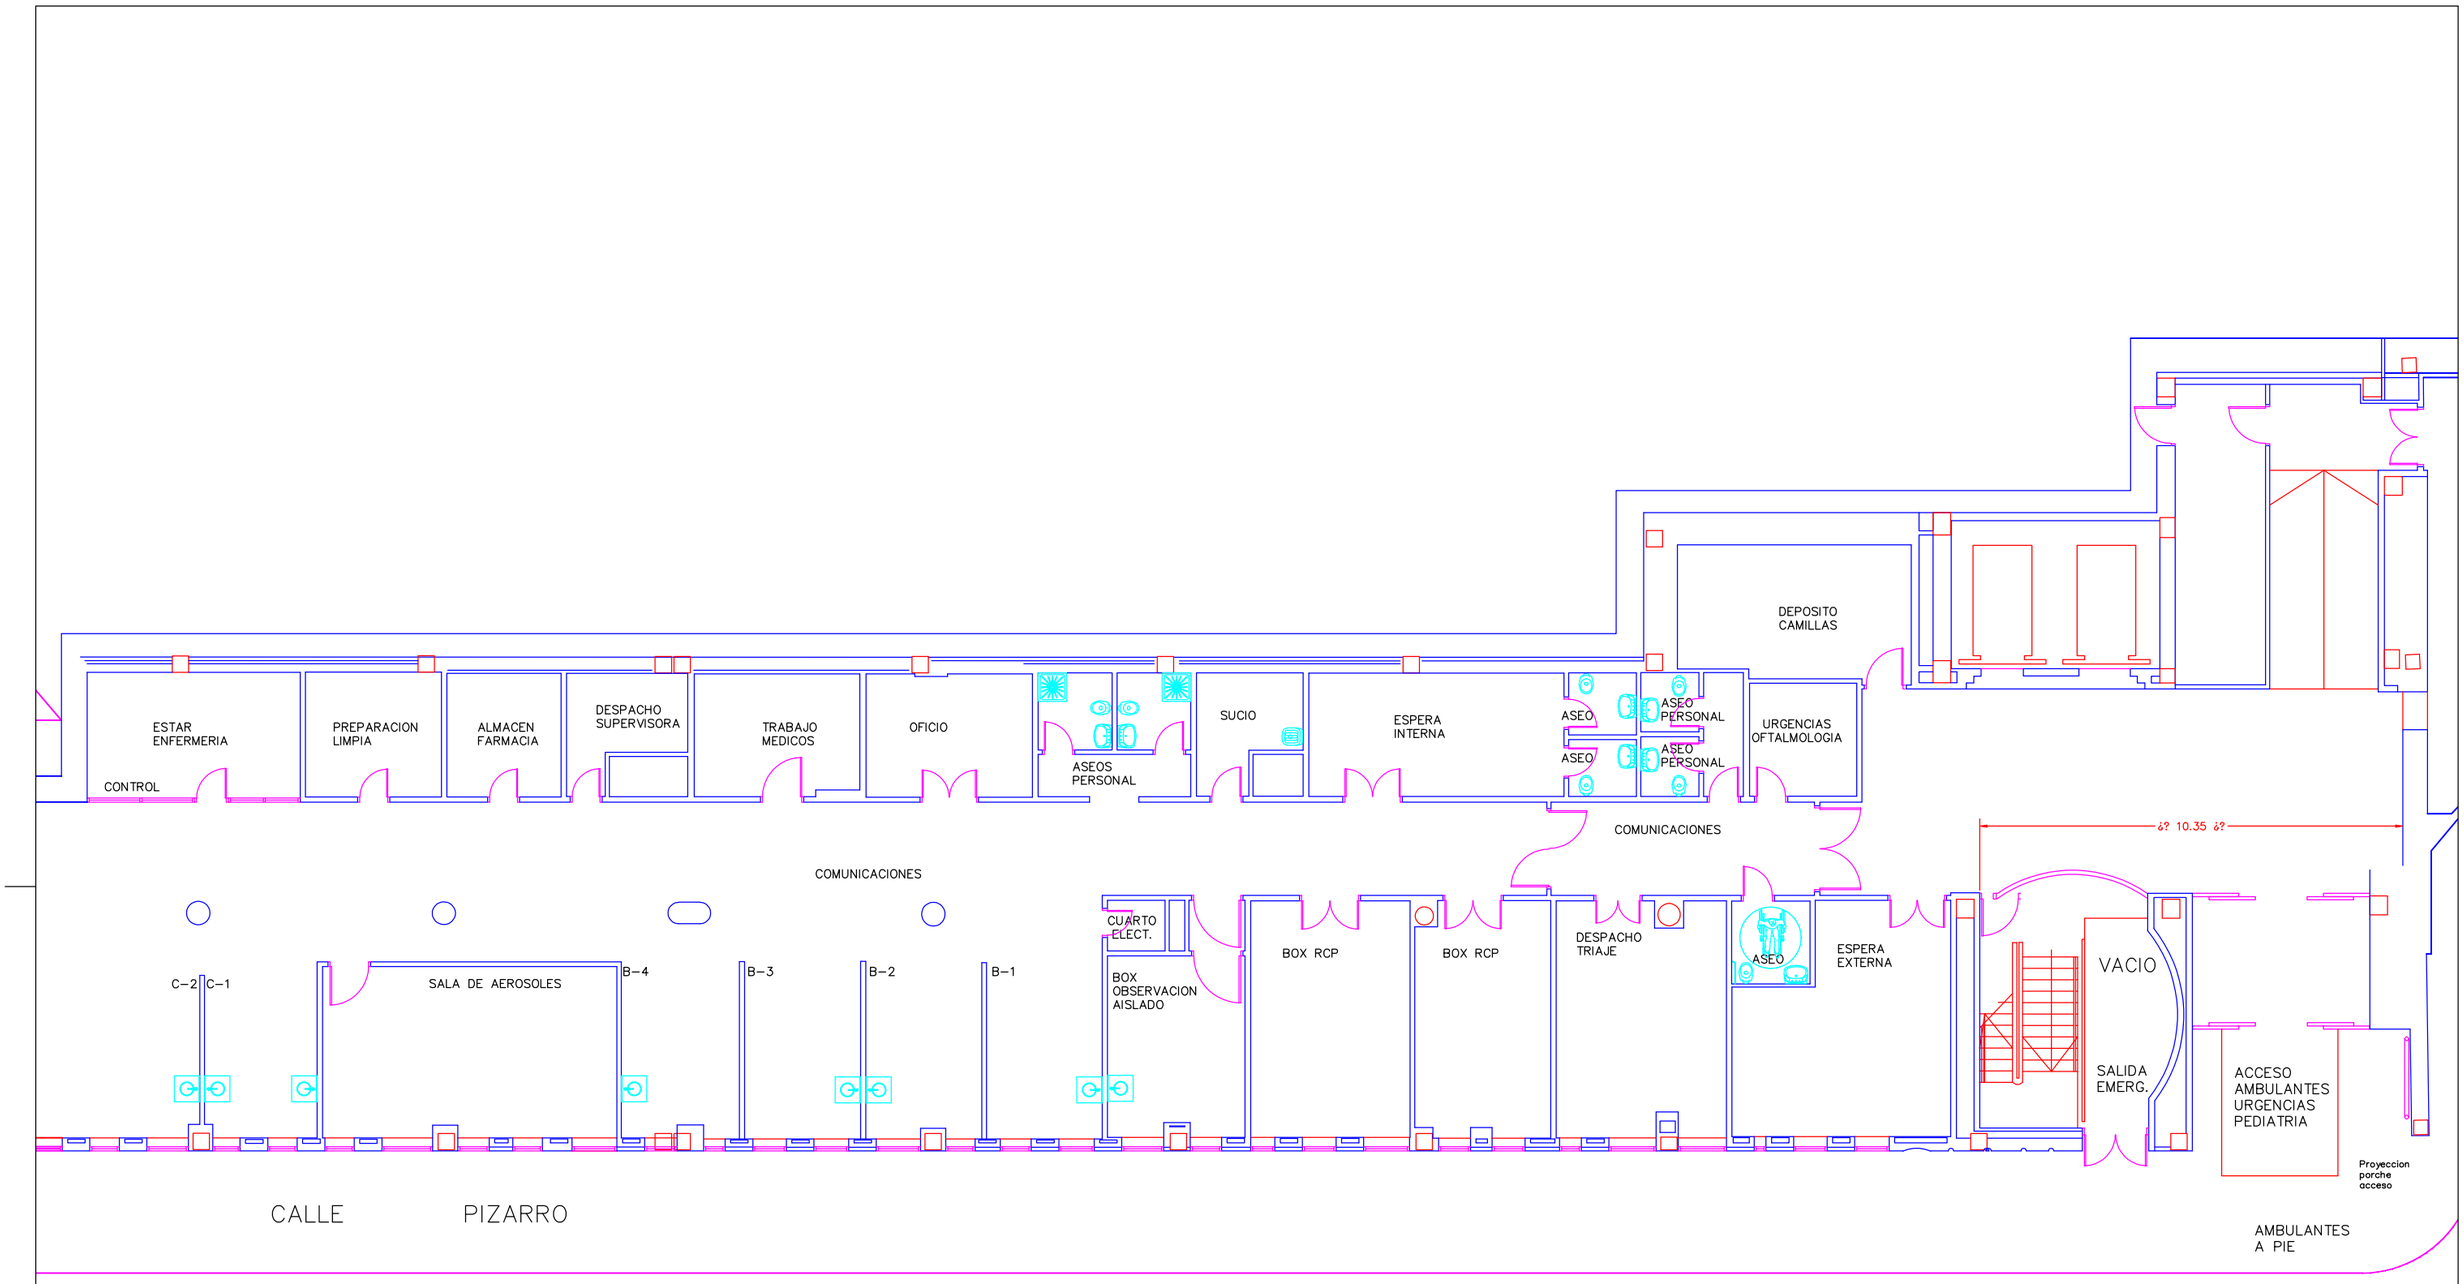

Xeral - Cies

	PIZARRO, 22. 36204 VIGO	
	HOSPITAL XERAL SERVICIO DE MANTENIMIENTO	FECHA: 24/01/13
ESCALA: 1:150	ANEXO II, PLANTA -3 ZONA DERECHA DISTRIBUCION	Nº 31b