


EDIFICIO CAFETERIA Y SERVICIOS GENERALES

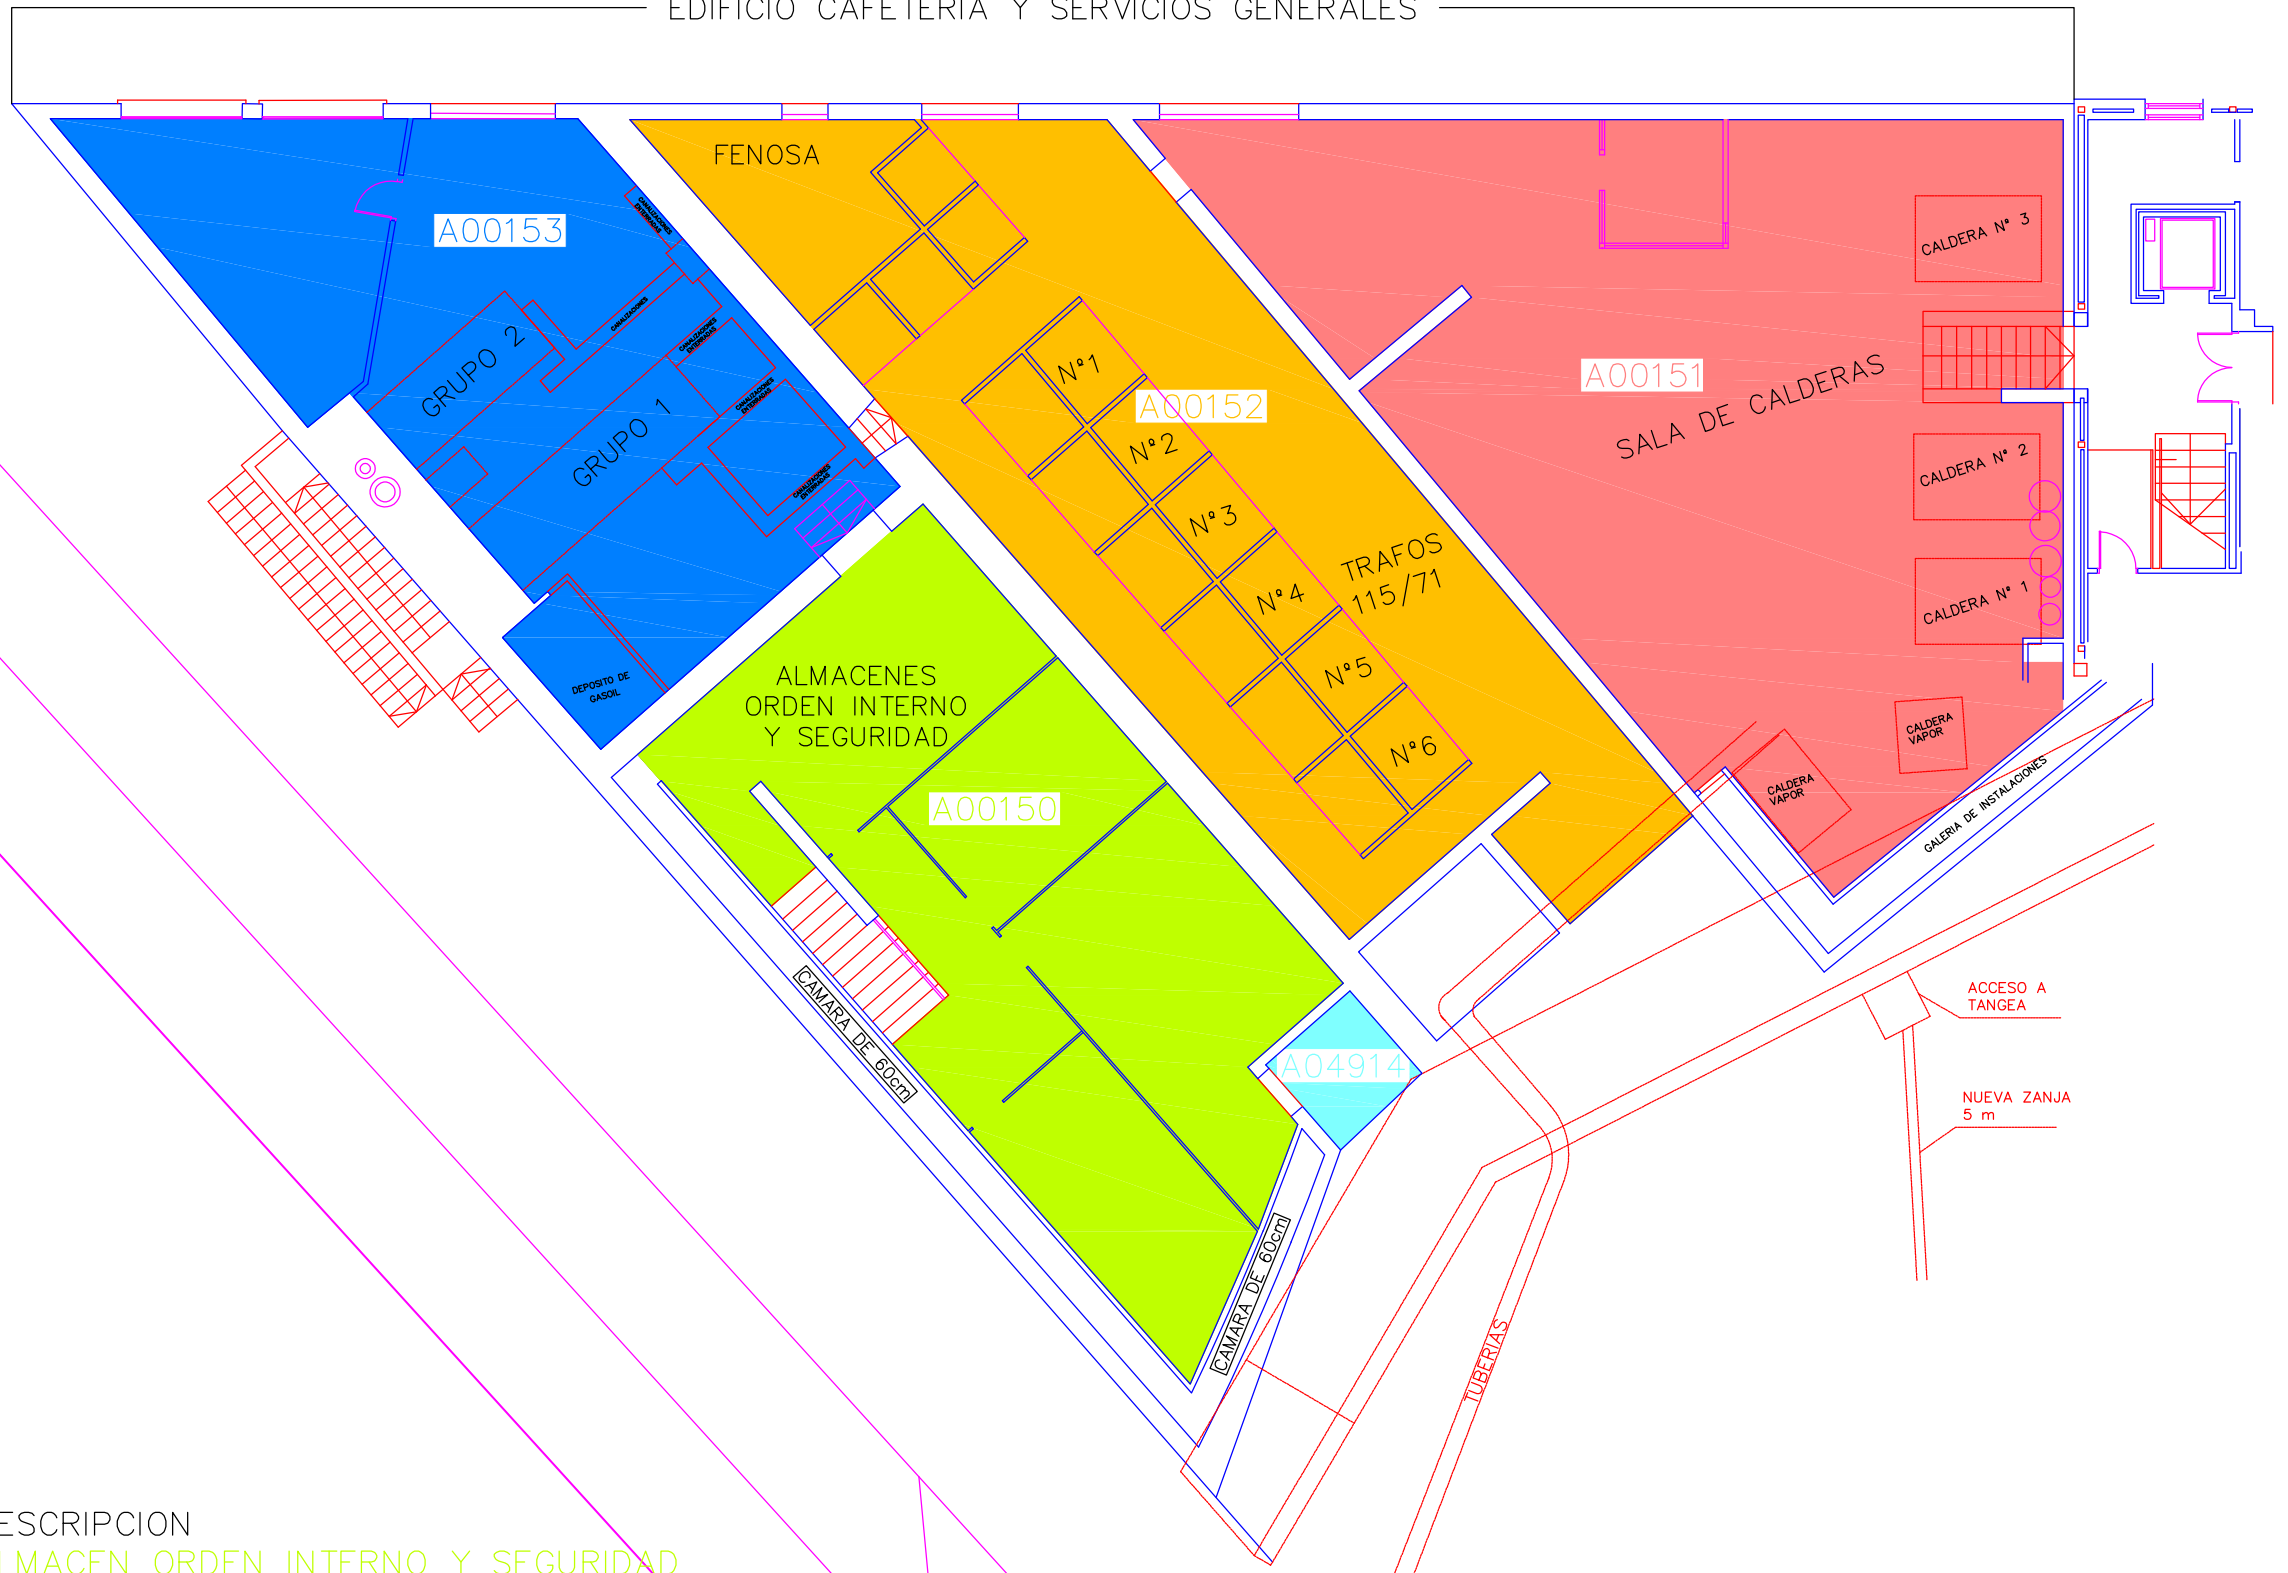

CODIGO	S.F.	G.F.H.	DESCRIPCION
A00150	SEG	SEG	ALMACEN ORDEN INTERNO Y SEGURIDAD
A00151	MAN	MANX	CENTRAL TERMICA
A00152	MAN	MANX	CENTRO DE TRANSFORMACION DE ALTA
A00153	MAN	MANX	GRUPO ELECTROGENO
A04914	MAN	MAN	MONTACARGAS CAFETERIA



SERVIZO GALEGO de SAUDE

Xerencia de Xestión Integrada de Vigo

SERVICIO DE MANTENIMIENTO

EDIFICIO CAFETERIA, PLANTA -3

AREAS DE LOCALIZACION DE INVENTARIO

FECHA: 25/03/14

Nº 40