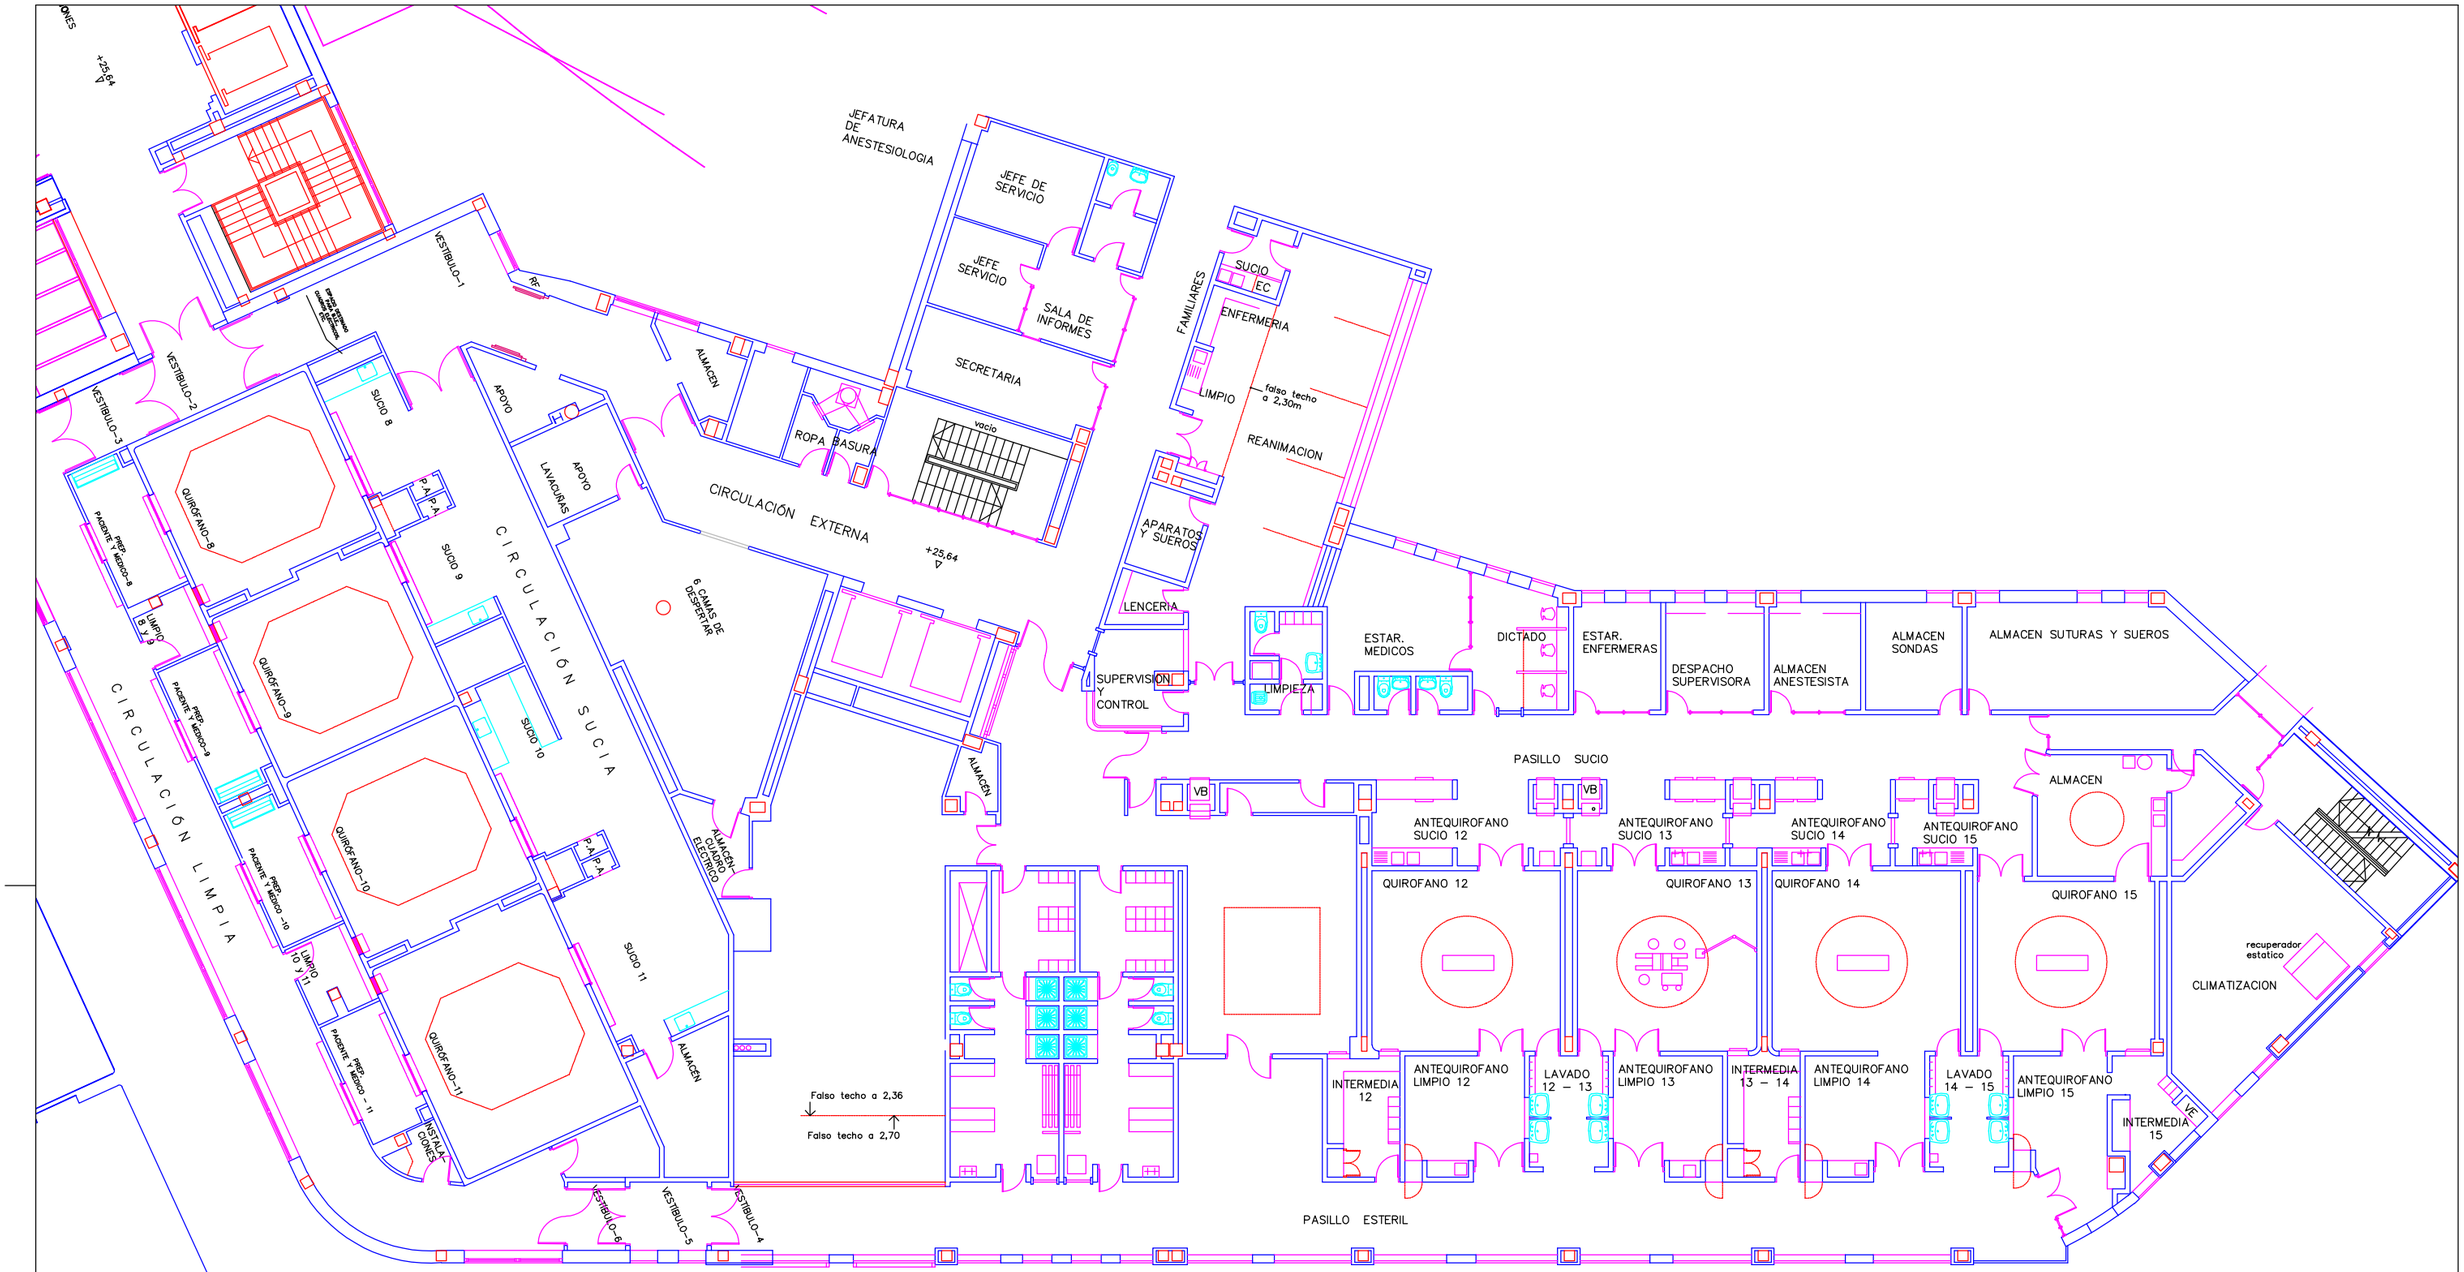

Xeral - Cies

ESCALA: 1:200

PIZARRO, 22. 36204 VIGO

HOSPITAL XERAL
SERVICIO DE MANTENIMIENTO

FECHA: 24/01/13

ANEXO I, PLANTA +1
DISTRIBUCION

Nº 28