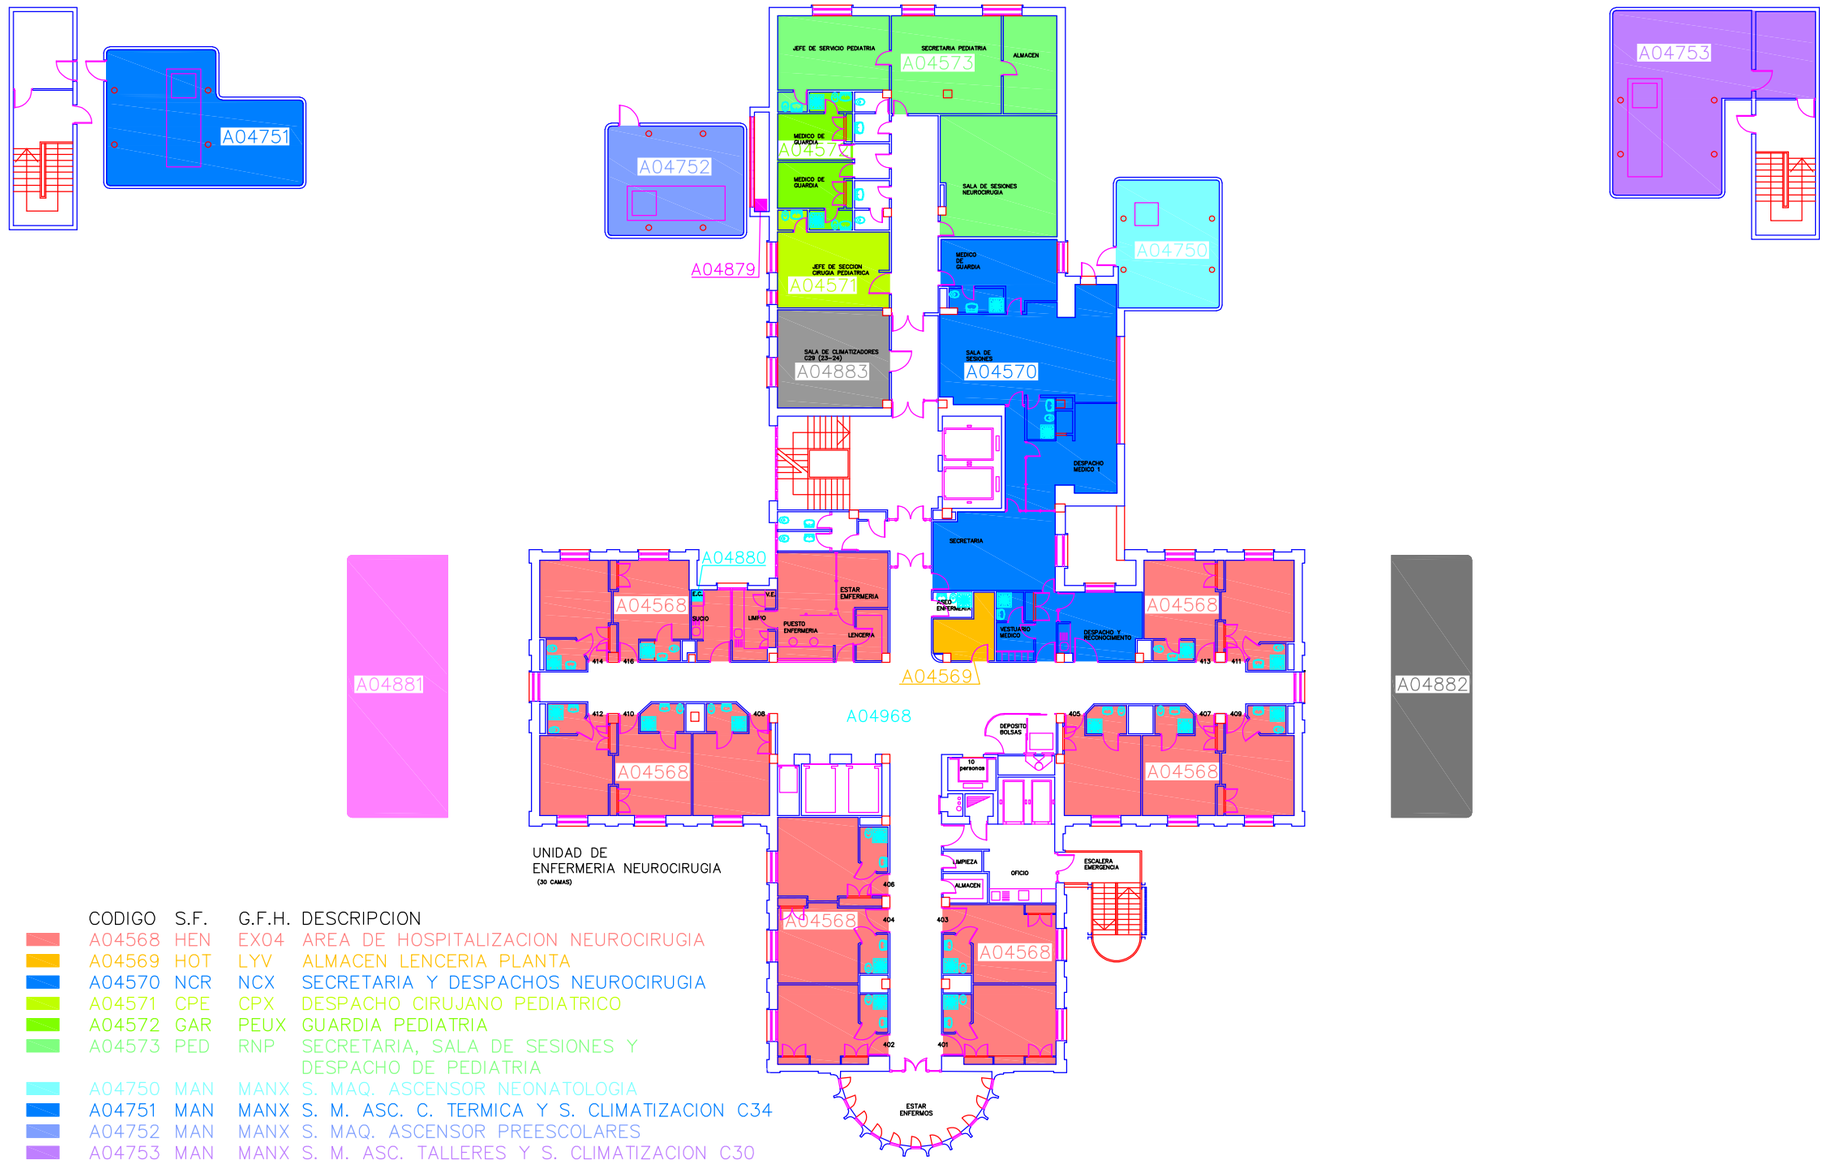

CODIGO	S.F.	G.F.H.	DESCRIPCION
A04568	HEN	EX04	AREA DE HOSPITALIZACION NEUROCIRUGIA
A04569	HOT	LYV	ALMACEN LENCERIA PLANTA
A04570	NCR	NCX	SECRETARIA Y DESPACHOS NEUROCIRUGIA
A04571	CPE	CPX	DESPACHO CIRUJANO PEDIATRICO
A04572	GAR	PEUX	GUARDIA PEDIATRIA
A04573	PED	RNP	SECRETARIA, SALA DE SESIONES Y DESPACHO DE PEDIATRIA
A04750	MAN	MANX	S. MAQ. ASCENSOR NEONATOLOGIA
A04751	MAN	MANX	S. M. ASC. C. TERMICA Y S. CLIMATIZACION C34
A04752	MAN	MANX	S. MAQ. ASCENSOR PREESCOLARES
A04753	MAN	MANX	S. M. ASC. TALLERES Y S. CLIMATIZACION C30
A04881	MAN	MANX	SALA DE CLIMATIZACION C33
A04882	MAN	MANX	SALA DE CLIMATIZACION C31
A04883	MAN	MANX	SALA DE CLIMATIZACION C29
A04968	LLL	LLL	ZONAS COMUNES
A04879	MAN	MANX	EXTRACTOR E24
A04880	MAN	MANX	EXTRACTOR E104

SERVIZO GALEGO de SAÚDE | Xerencia de Xestión Integrada de Vigo
Vigo

SERVICIO DE MANTENIMIENTO

FECHA: 25/03/14

PLANTA 04 ED. PRINCIPAL
AREAS DE LOCALIZACION DE INVENTARIO

ESCALA: 1:250

Nº 07