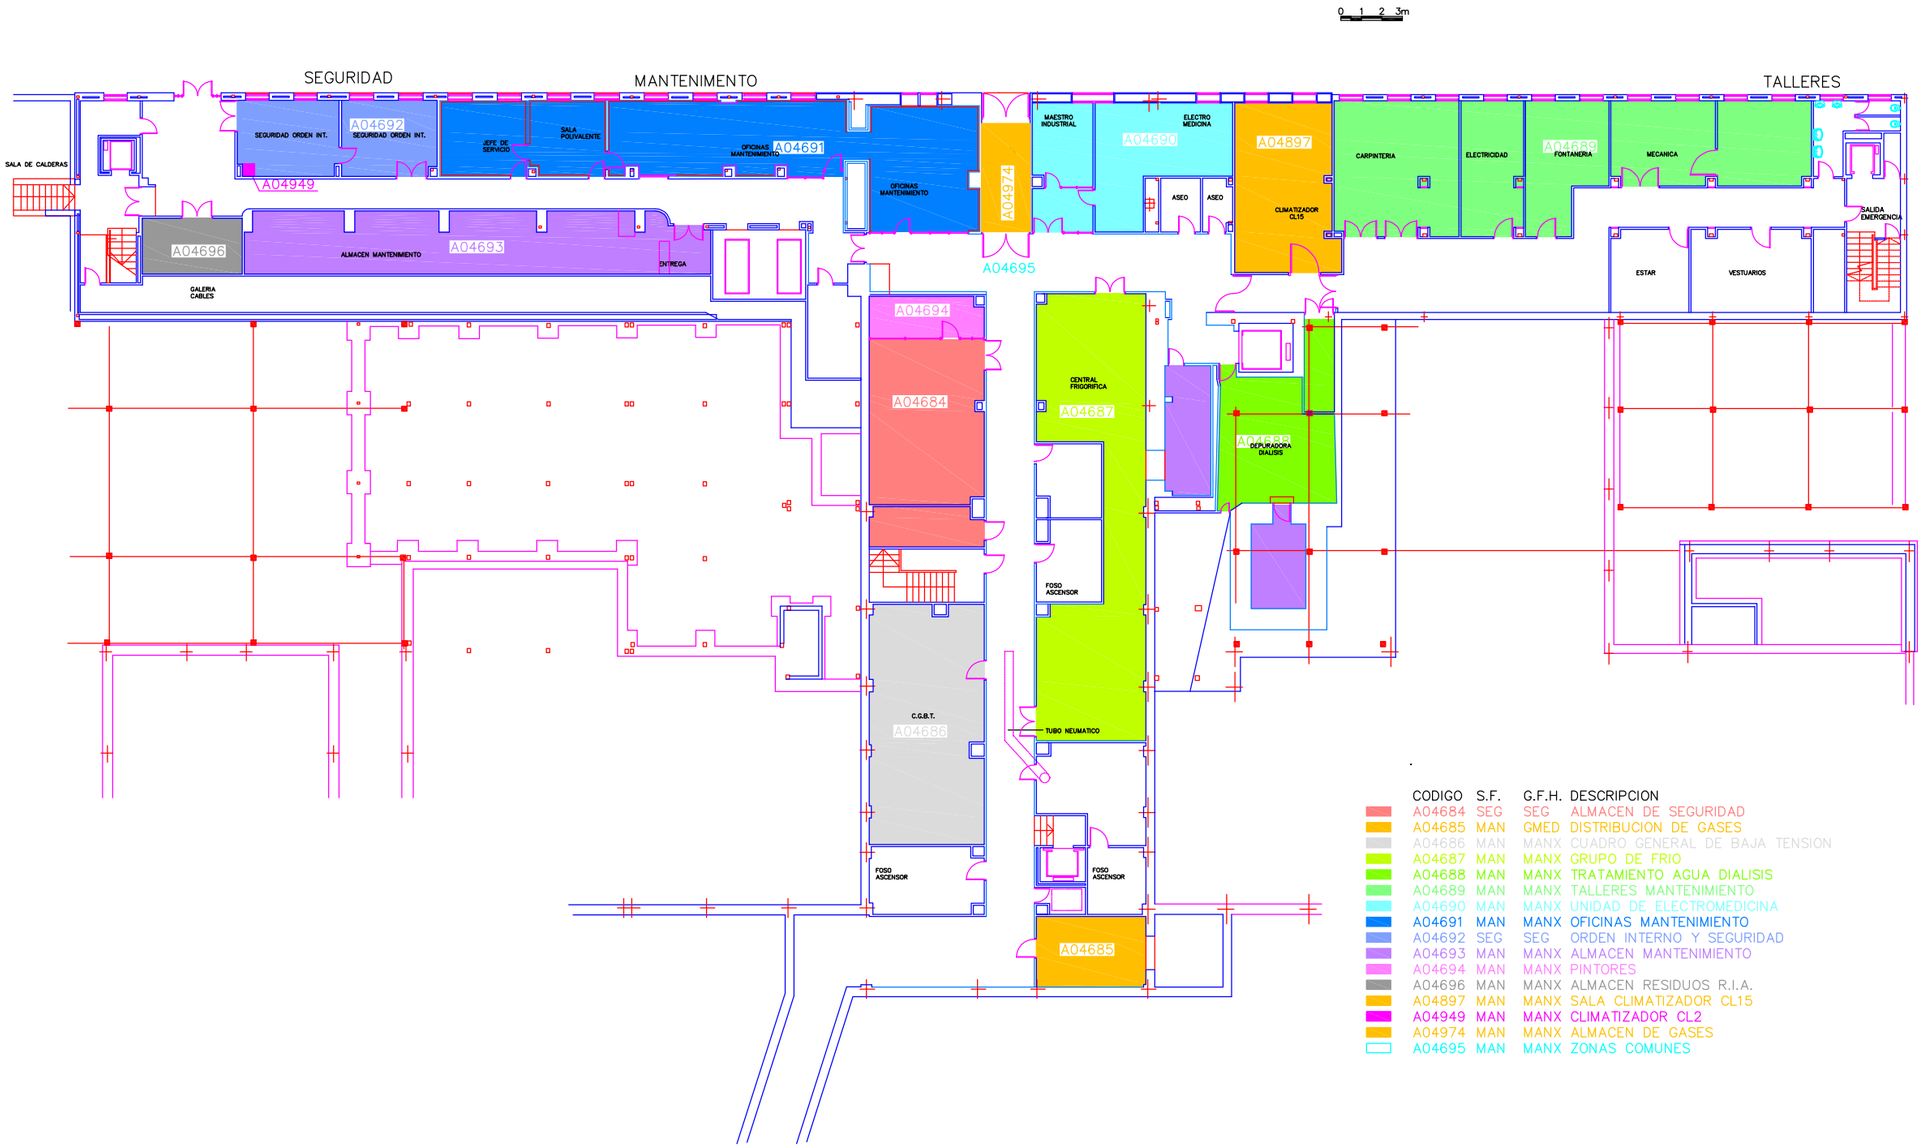

CODIGO	S.F.	G.F.H.	DESCRIPCION
A04684	SEG	SEG	ALMACEN DE SEGURIDAD
A04685	MAN	GMED	DISTRIBUCION DE GASES
A04686	MAN	MANX	CUADRO GENERAL DE BAJA TENSION
A04687	MAN	MANX	GRUPO DE FRIO
A04688	MAN	MANX	TRATAMIENTO AGUA DIALISIS
A04689	MAN	MANX	TALLERES MANTENIMIENTO
A04690	MAN	MANX	UNIDAD DE ELECTROMEDICINA
A04691	MAN	MANX	OFICINAS MANTENIMIENTO
A04692	SEG	SEG	ORDEN INTERNO Y SEGURIDAD
A04693	MAN	MANX	ALMACEN MANTENIMIENTO
A04694	MAN	MANX	PINTORES
A04696	MAN	MANX	ALMACEN RESIDUOS R.I.A.
A04897	MAN	MANX	SALA CLIMATIZADOR CL15
A04949	MAN	MANX	CLIMATIZADOR CL2
A04974	MAN	MANX	ALMACEN DE GASES
A04695	MAN	MANX	ZONAS COMUNES

SERVIZO GALEGO de SAÚDE | Xerencia de Xestión Integrada de Vigo
Vigo

FECHA: 25/03/14

SERVICIO DE MANTENIMIENTO

PLANTA −2 ED. PRINCIPAL
AREAS DE LOCALIZACION DE INVENTARIO

ESCALA: 1: 300

Nº 01