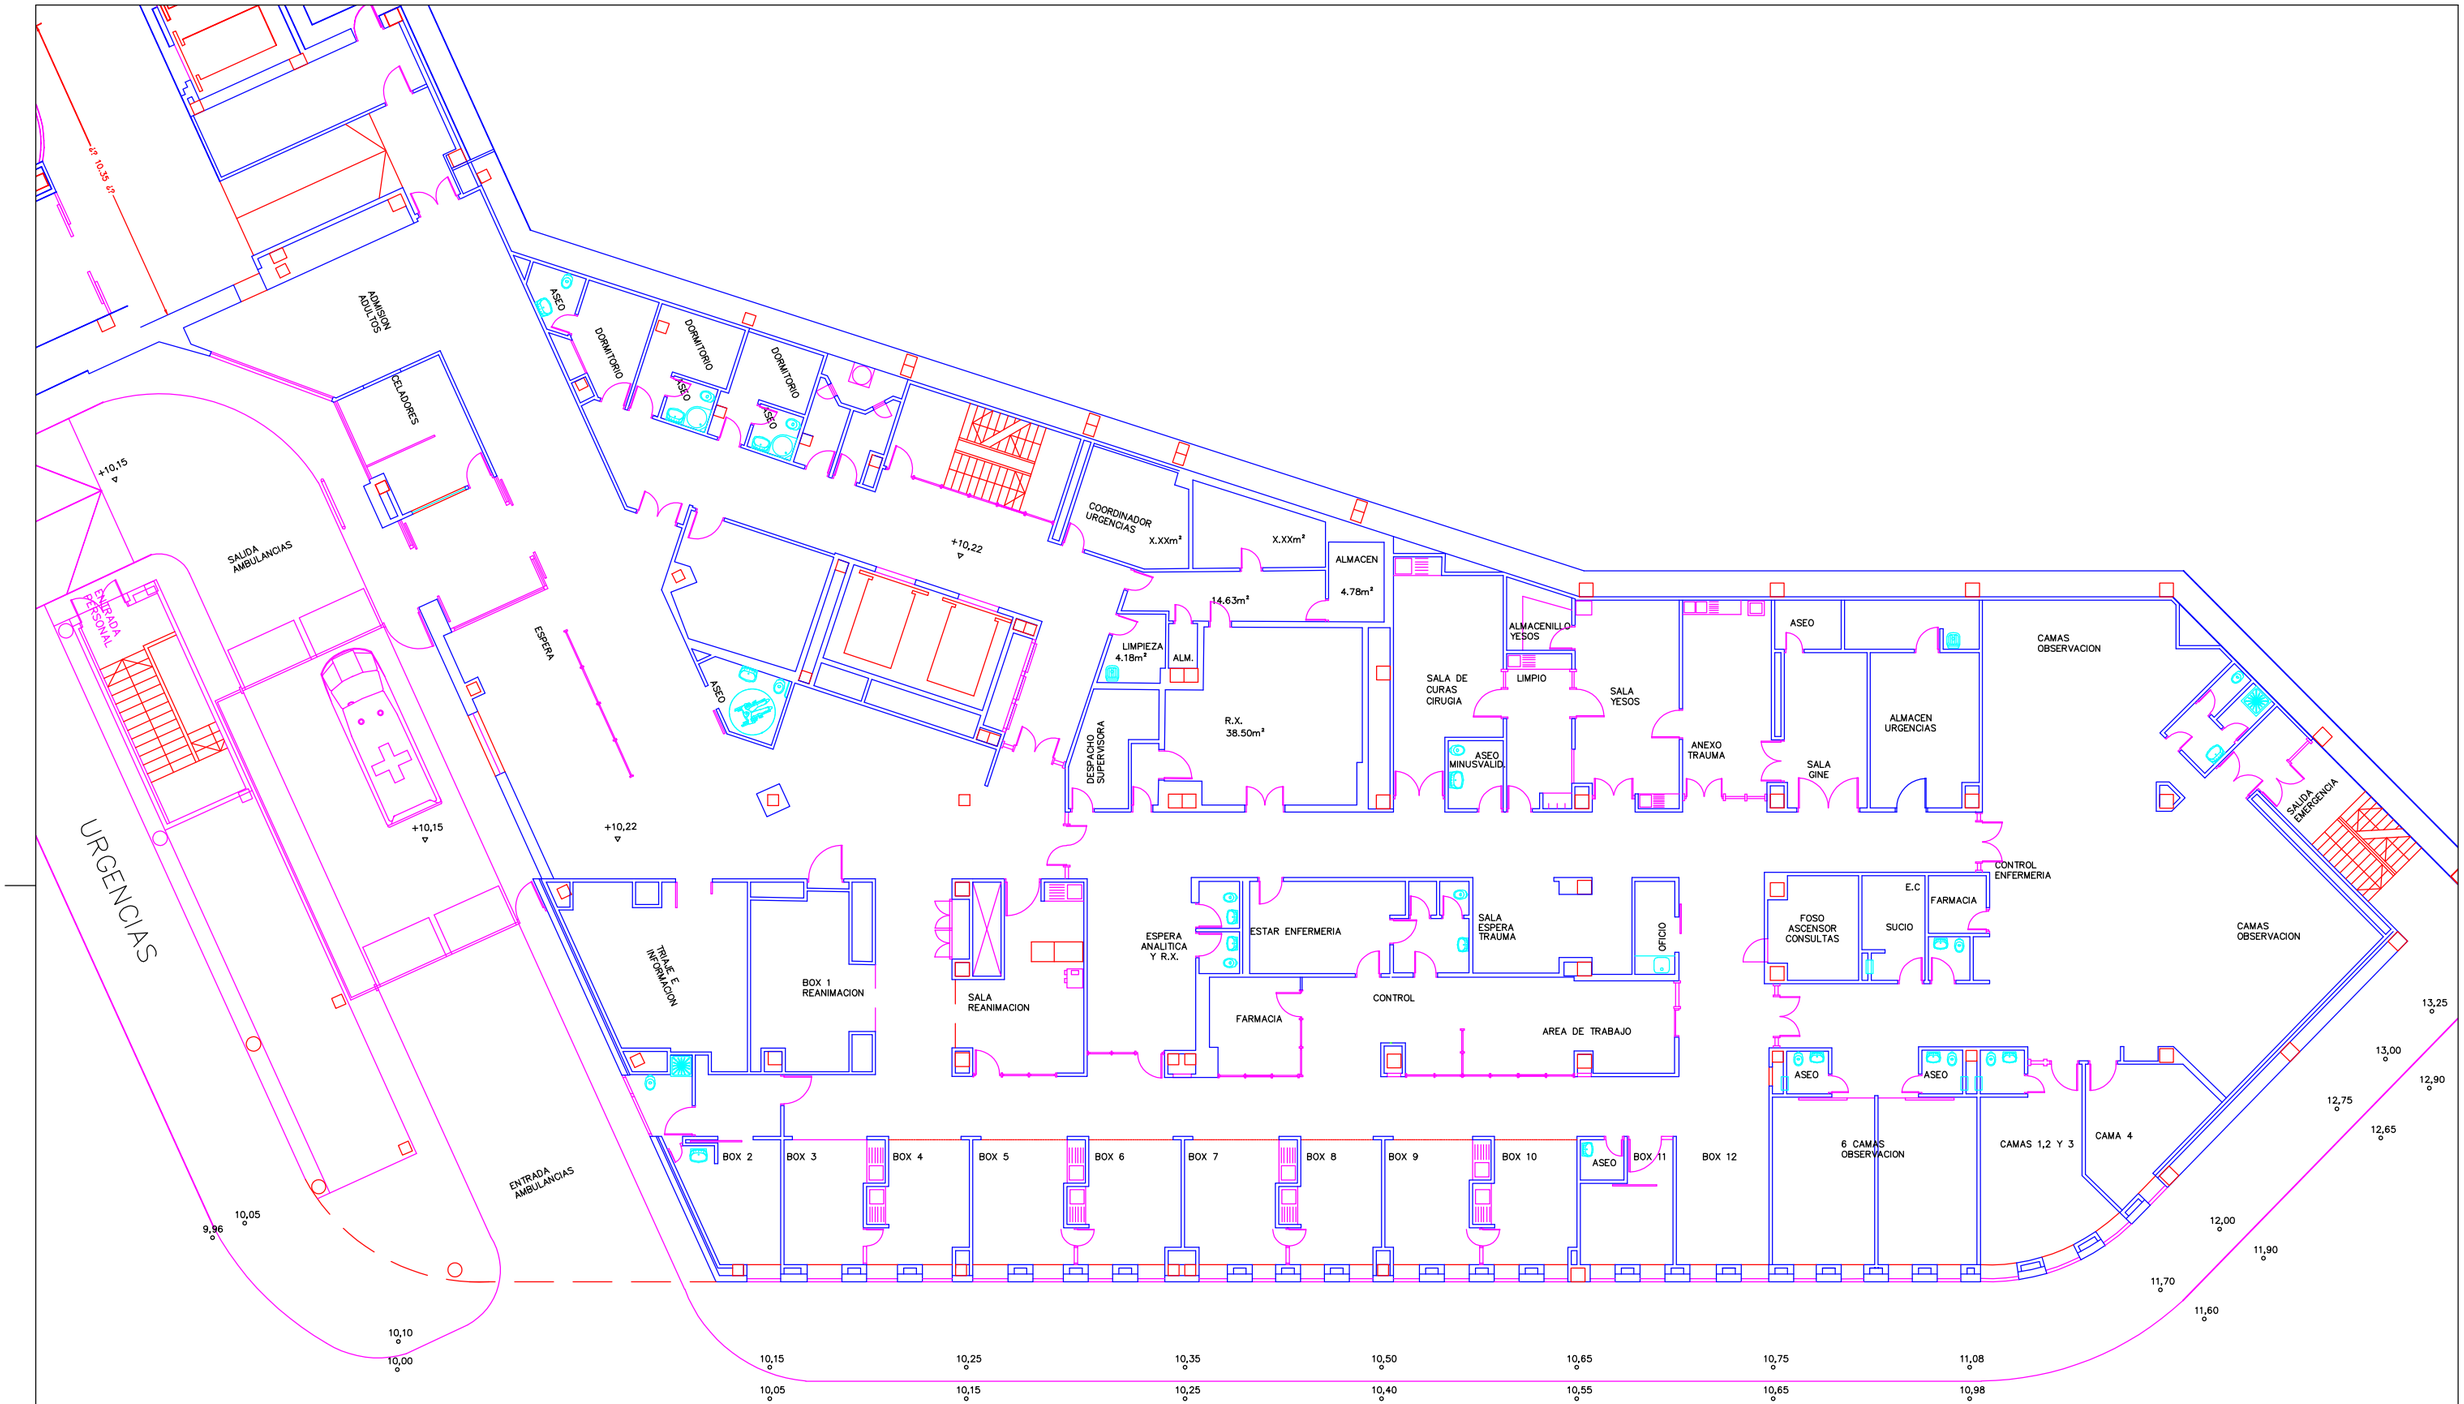

Xeral - Cies

PIZARRO, 22. 36204 VIGO	
HOSPITAL XERAL SERVICIO DE MANTENIMIENTO	FECHA: 24/01/13
ANEXO I, PLANTA –3 DISTRIBUCION	Nº 24
ESCALA: 1:200	