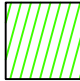

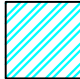
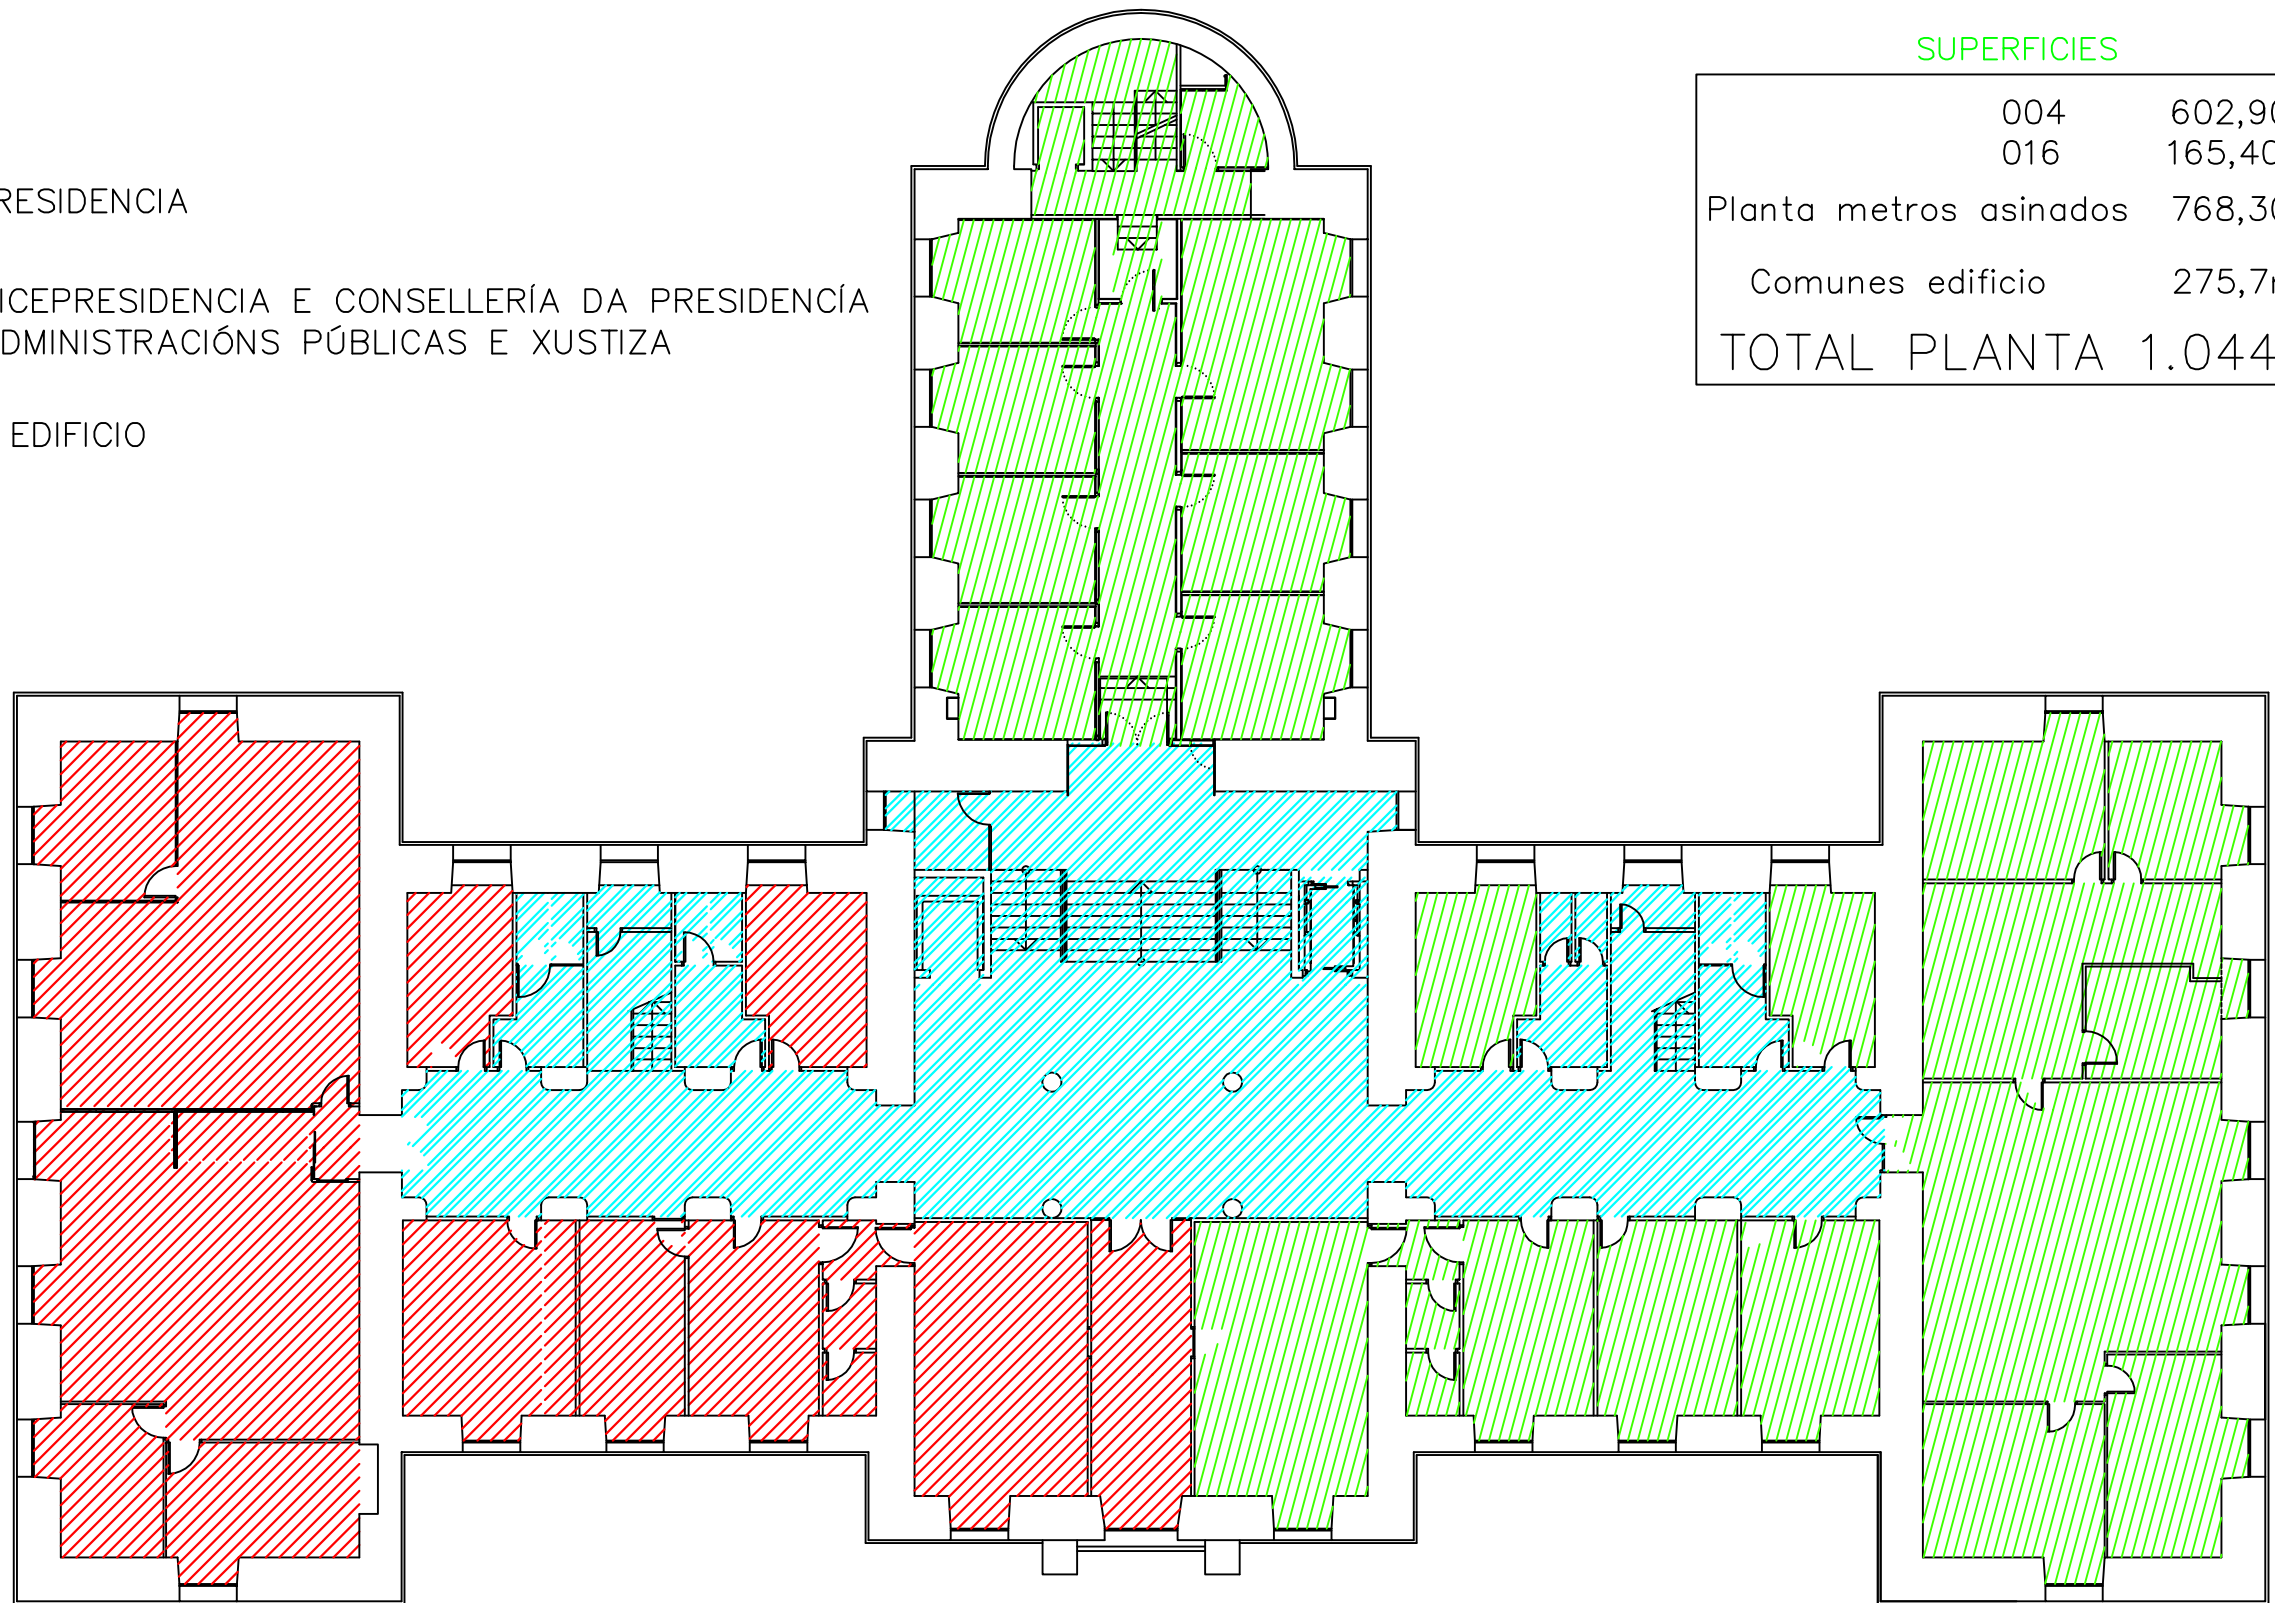
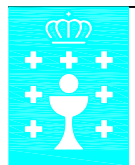


-  016.—PRESIDENCIA
-  004.—VICEPRESIDENCIA E CONSELLERÍA DA PRESIDENCIA ADMINISTRACIÓNS PÚBLICAS E XUSTIZA
-  COMUN EDIFICIO



SUPERFICIES

004	602,90m ²
016	165,40m ²
Planta metros asinados	768,30m ²
Comunes edificio	275,7m ²
TOTAL PLANTA 1.044m²	



XUNTA DE GALICIA

VICEPRESIDENCIA E CONSELLERÍA DE PRESIDENCIA,
ADMINISTRACIÓNS PÚBLICAS E XUSTIZA

X: \Planos\001-SCaet\001-01-ec\P1EC.dwg

CONSELLERÍA: -VICEPRESIDENCIA E CONSELLERÍA DE PRESIDENCIA, AA. PP. E XUSTIZA ZONA: SAN CAETANO URBANIZACIÓN: COMPLEXO ADMINISTRATIVO DE SAN CAETANO	EDIFICIO: CENTRAL DIRECCIÓN: SAN CAETANO S/N PLANTA: PRIMEIRA	CÓDIGO FÍSICO <table style="width: 100%; border-collapse: collapse;"> <tr> <td style="border: 1px solid black;">URBANIZACIÓN</td> <td style="border: 1px solid black;">EDIFICIO</td> <td style="border: 1px solid black;">PLANTA</td> <td style="border: 1px solid black;">LOCAL</td> </tr> <tr> <td style="text-align: center;">0001</td> <td style="text-align: center;">01</td> <td style="text-align: center;">P1</td> <td></td> </tr> </table>	URBANIZACIÓN	EDIFICIO	PLANTA	LOCAL	0001	01	P1		PLANO: 3 DATA: MARZO 2019 ESCALA: 1/200
URBANIZACIÓN	EDIFICIO	PLANTA	LOCAL								
0001	01	P1									