
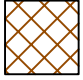
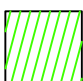
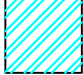
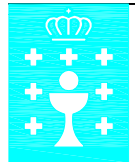
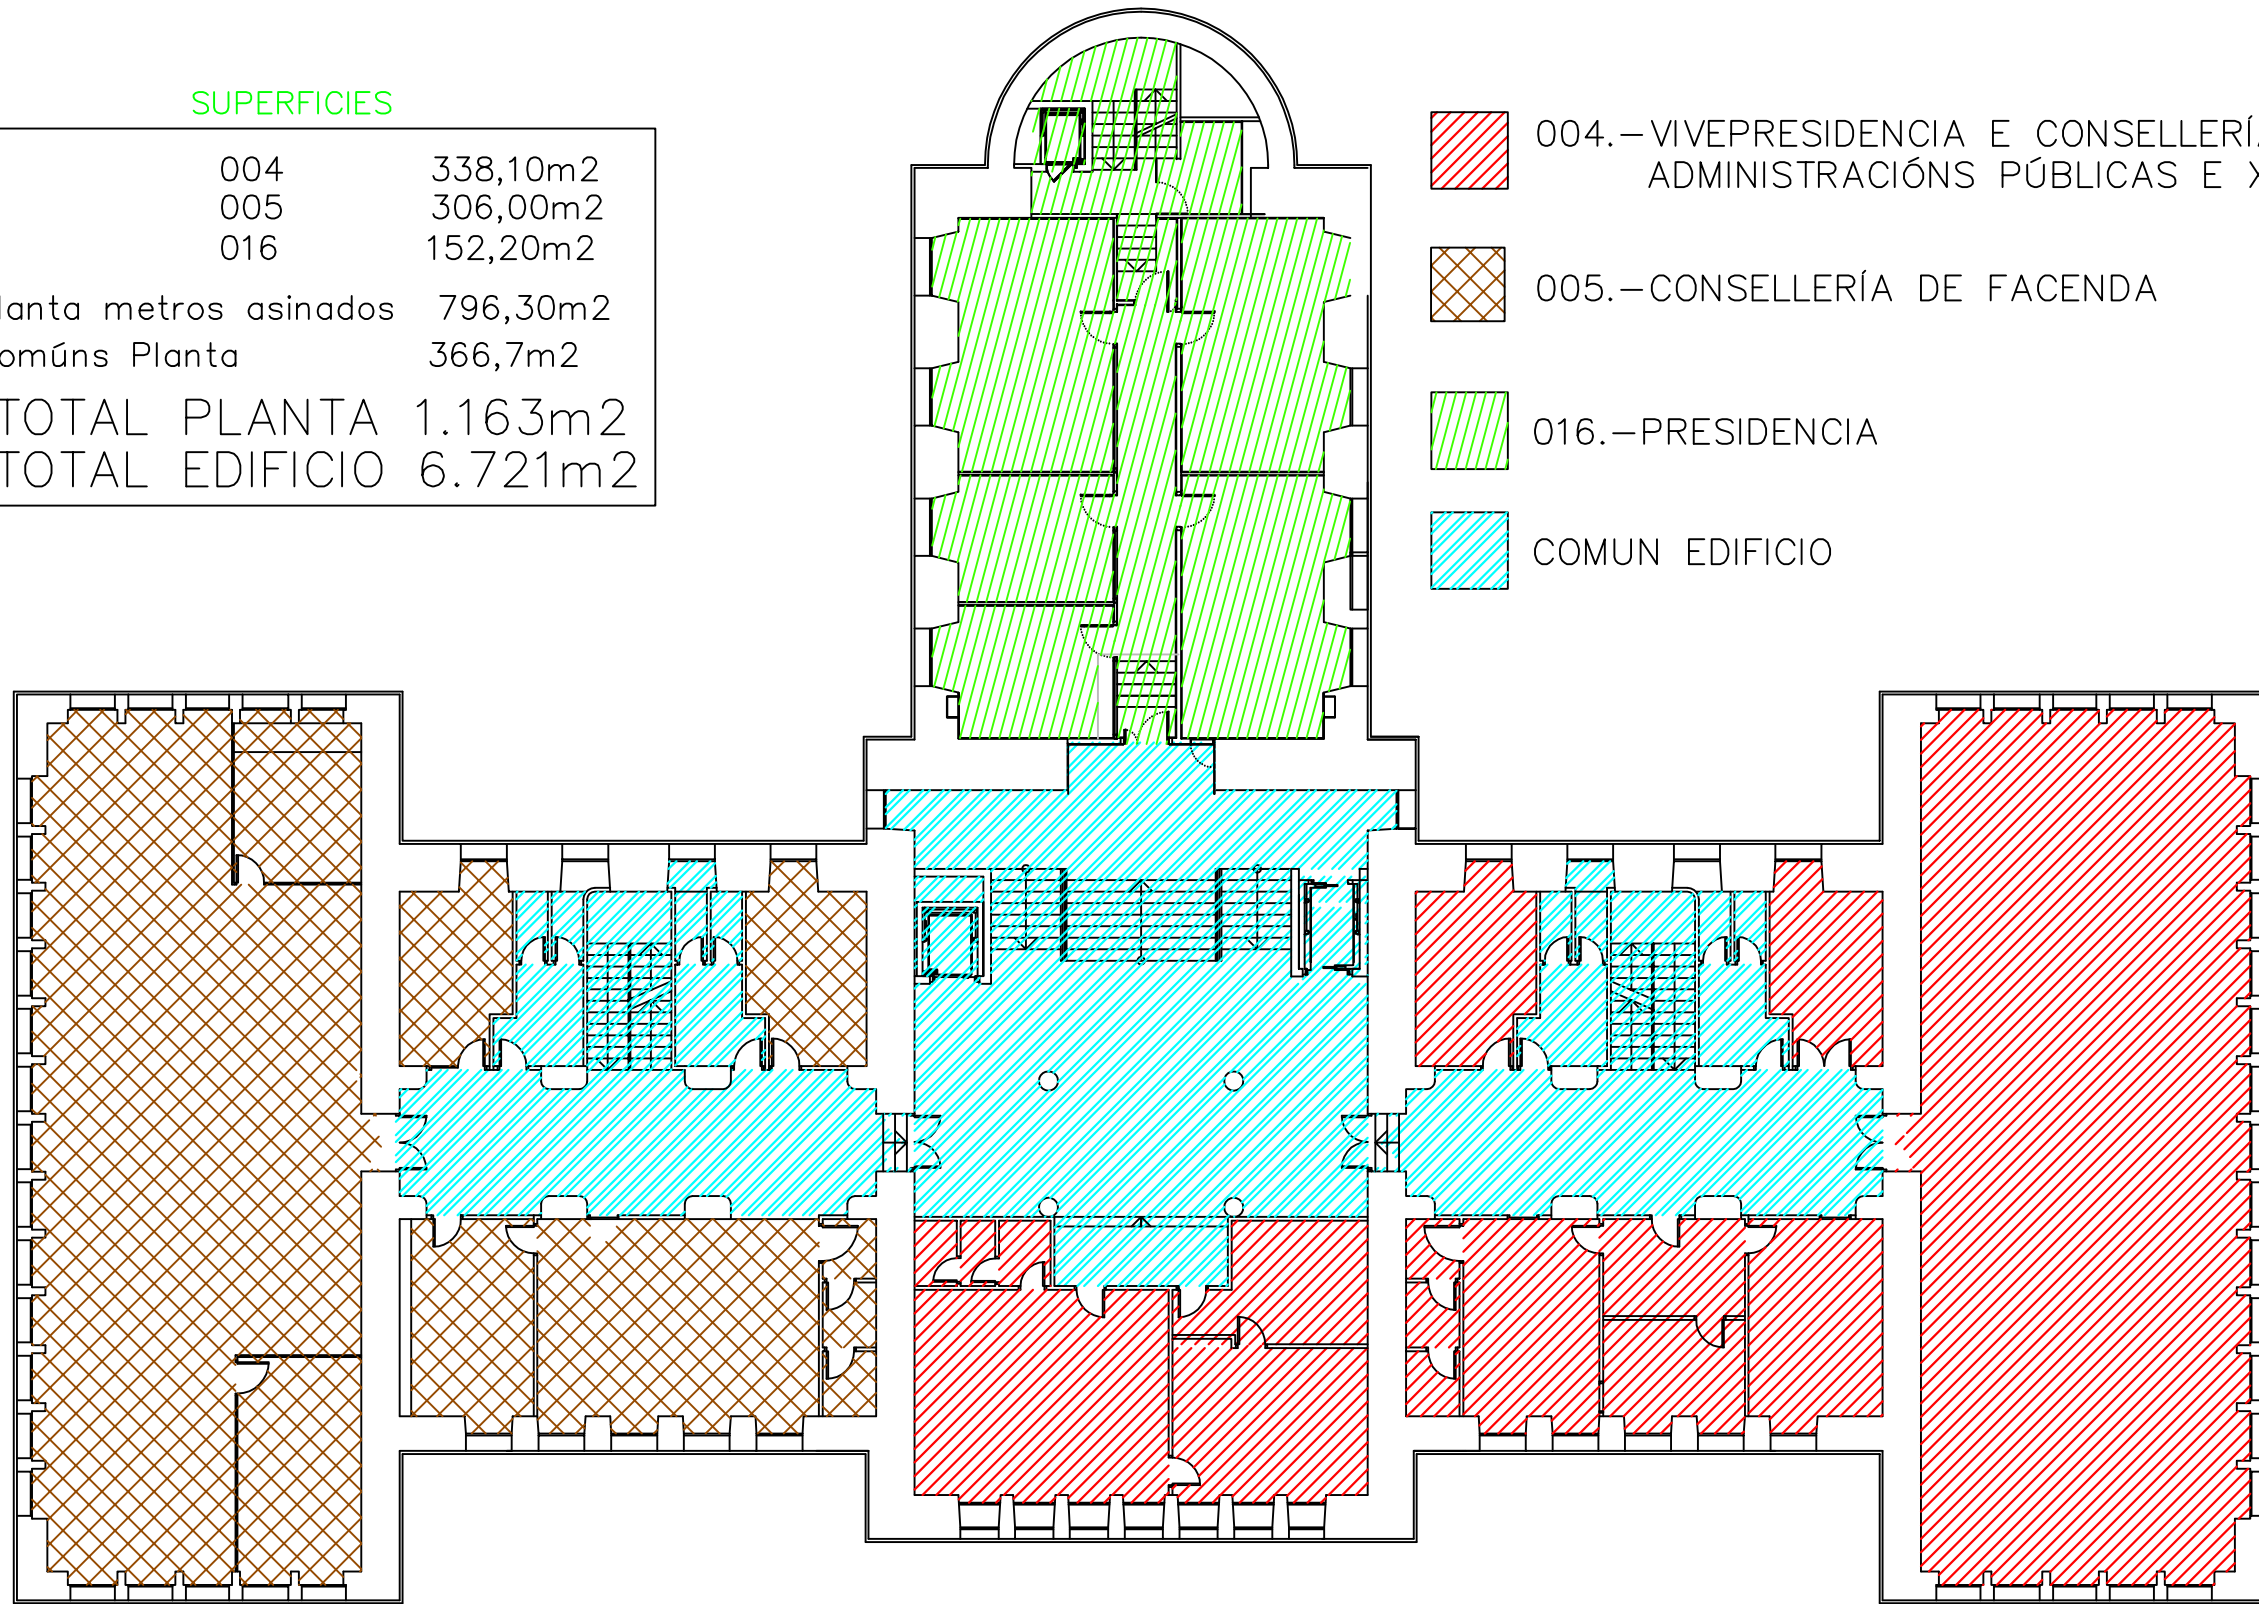


SUPERFICIES

004	338,10m <sup>2</sup>
005	306,00m <sup>2</sup>
016	152,20m <sup>2</sup>
Planta metros asinados	796,30m <sup>2</sup>
Comúns Planta	366,7m <sup>2</sup>
<b>TOTAL PLANTA</b>	<b>1.163m<sup>2</sup></b>
<b>TOTAL EDIFICIO</b>	<b>6.721m<sup>2</sup></b>

-  004.-VIVEPRESIDENCIA E CONSELLERÍA DE PRESIDENCIA ADMINISTRACIÓNS PÚBLICAS E XUSTIZA
-  005.-CONSELLERÍA DE FACENDA
-  016.-PRESIDENCIA
-  COMUN EDIFICIO



**XUNTA DE GALICIA**

VICEPRESIDENCIA E CONSELLERÍA DE PRESIDENCIA,  
ADMINISTRACIÓNS PÚBLICAS E XUSTIZA

CONSELLERÍA:  
VICE E C. PRES. ADMÓNS. P. E XUSTIZA  
SECRETARÍA XERAL DA PRESIDENCIA

ZONA:  
SAN CAETANO

URBANIZACIÓN:  
COMPLEXO ADMINISTRATIVO DE SAN CAETANO

EDIFICIO:  
CENTRAL

DIRECCIÓN:  
SAN CAETANO S/N

PLANTA:  
SEGUNDA

CÓDIGO FÍSICO			
URBANIZACIÓN	EDIFICIO	PLANTA	LOCAL
		<b>0001 01 P2</b>	

PLANO: 4

DATA: MARZO 2019

ESCALA: 1/200