


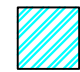
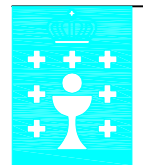
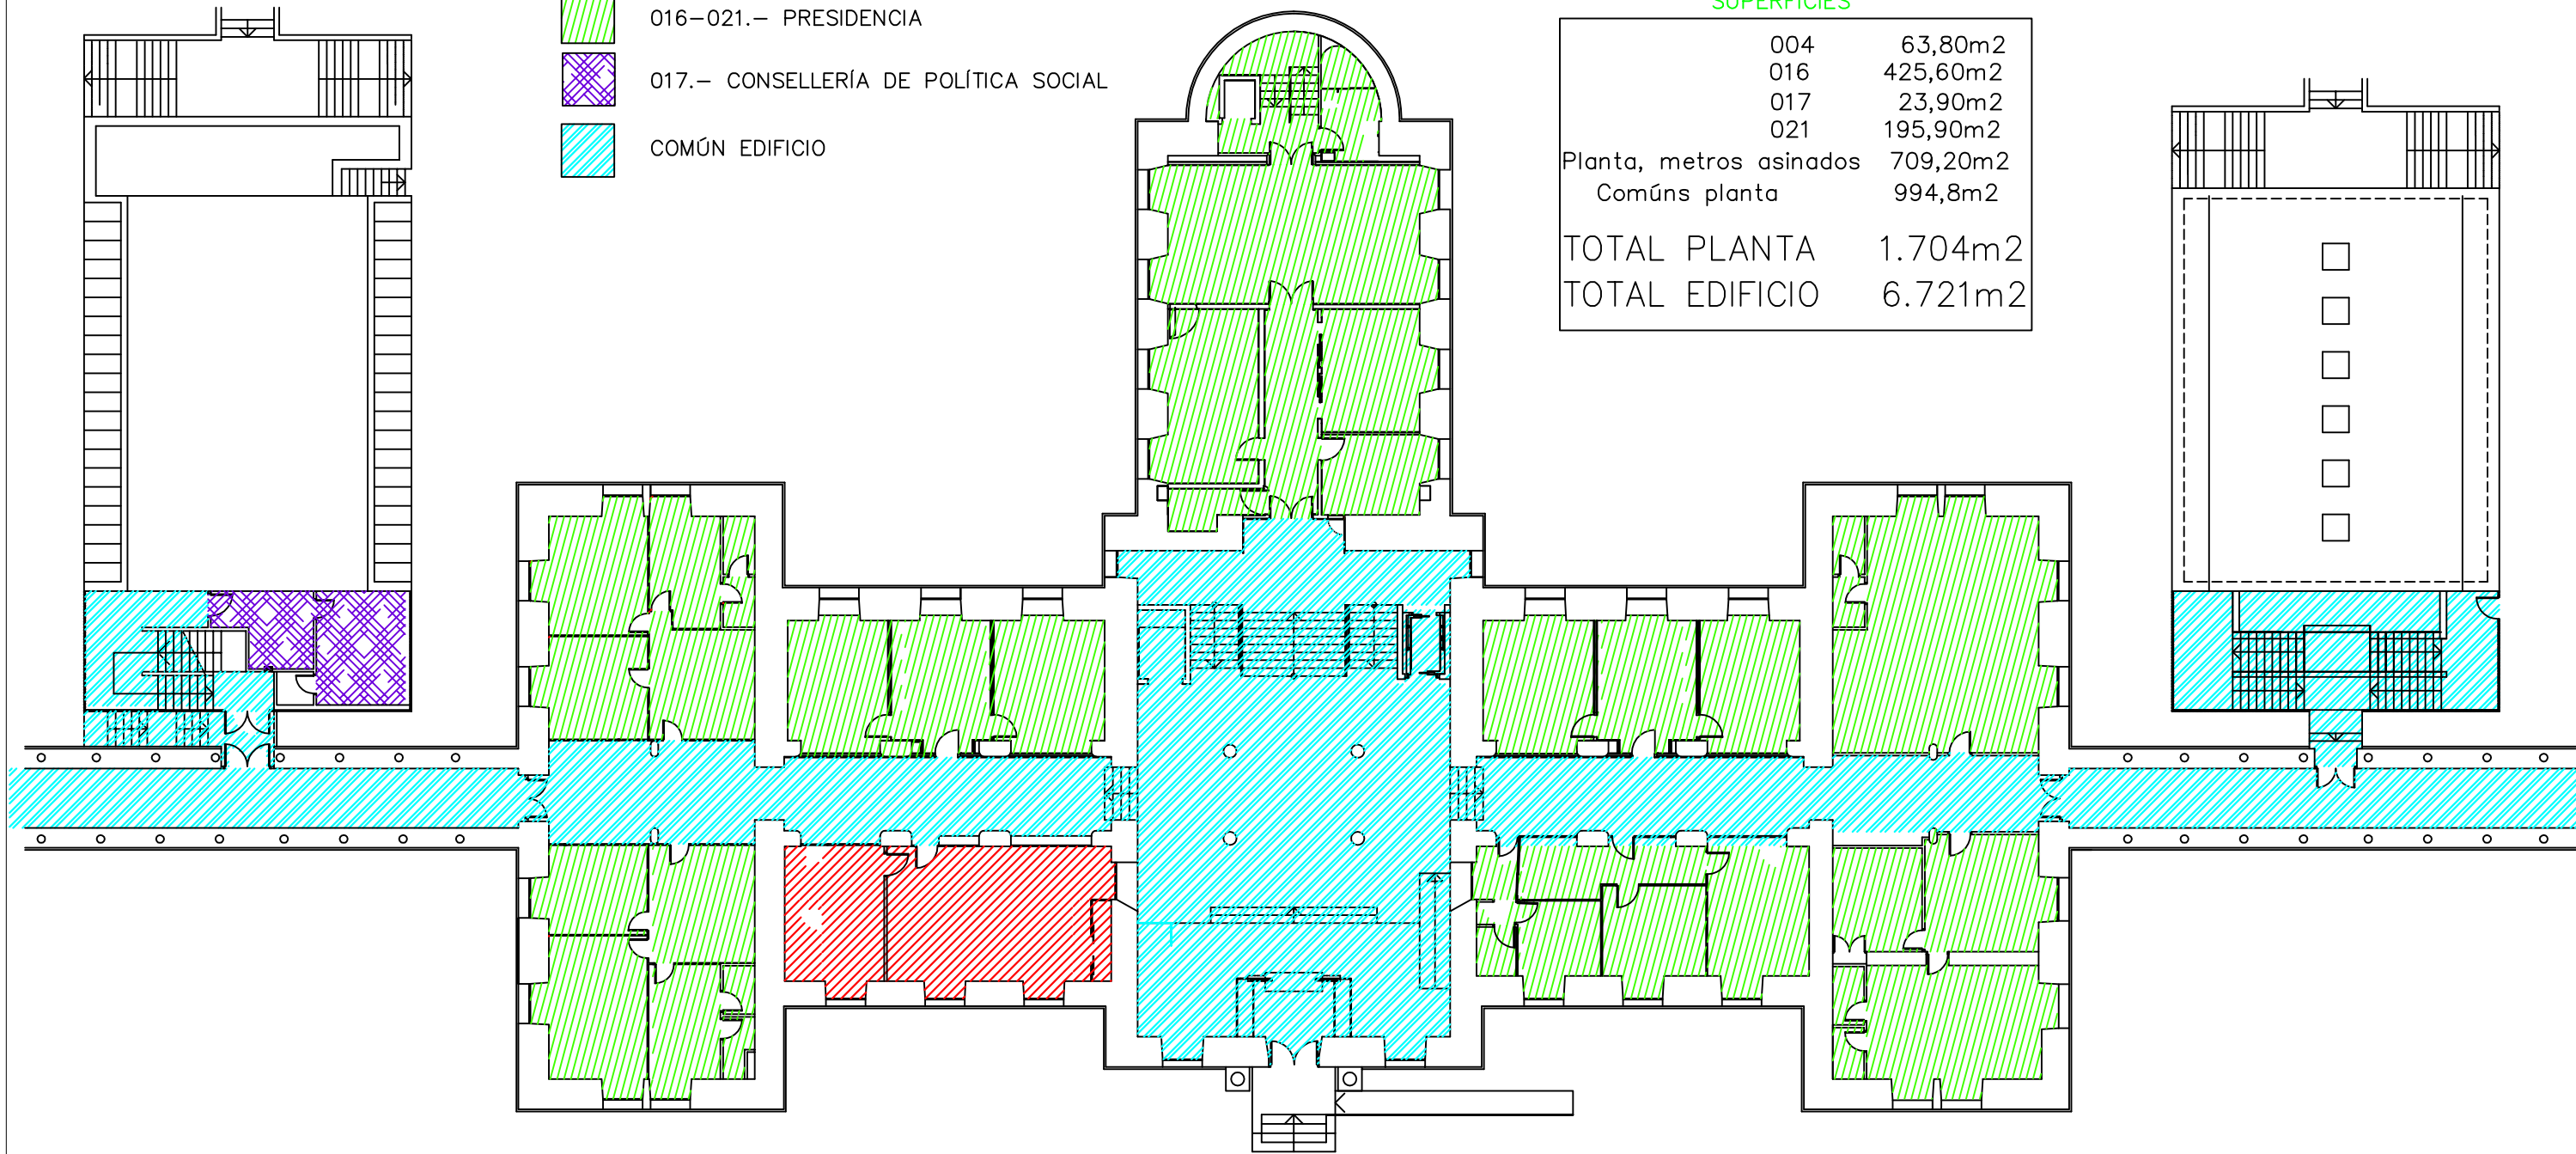


-  04.- VICEPRESIDENCIA E CONSELLERÍA DA PRESIDENCIA ADMINISTRACIÓNS PÚBLICAS E XUSTIZA
-  016-021.- PRESIDENCIA
-  017.- CONSELLERÍA DE POLÍTICA SOCIAL
-  COMÚN EDIFICIO

SUPERFICIES

004	63,80m ²
016	425,60m ²
017	23,90m ²
021	195,90m ²
Planta, metros asinados	709,20m ²
Comúns planta	994,8m ²
TOTAL PLANTA	1.704m²
TOTAL EDIFICIO	6.721m²



XUNTA DE GALICIA

VICEPRESIDENCIA E CONSELLERÍA DE PRESIDENCIA,
ADMINISTRACIÓNS PÚBLICAS E XUSTIZA

CONSELLERÍA:
PRESIDENCIA-S.X.PRESIDENCIA-S.X.DE MEDIOS
CONSELLERÍA DE POLÍTICA SOCIAL

ZONA:
SAN CAETANO

URBANIZACIÓN:
COMPLEXO ADMINISTRATIVO DE SAN CAETANO

EDIFICIO:
CENTRAL

DIRECCIÓN:
SAN CAETANO S/N

PLANTA:
BAIXA

CÓDIGO FÍSICO			
URBANIZACIÓN	EDIFICIO	PLANTA	LOCAL
0001	01	PB	

PLANO:
2

DATA:
MARZO 2019

ESCALA:
1/250

X: \Planos\001-SCaet\001-01-ec\PBEC.dwg