


 004.-VICEPRESIDENCIA E CONSELLERÍA DE PRESIDENCIA ADMINISTRACIÓNS PÚBLICAS E XUSTIZA

 007.-CONSELLERÍA DE EDUCACIÓN, UNIVERSIDADE E FORMACIÓN PROFESIONAL


 COMÚN EDIFICIO

SUPERFICIES

004	50,50 m2
007	989,30 m2
Planta, metros asinados	1039,80 m2
Comúns edificio	395,2 m2
TOTAL PLANTA	1.435 m2
TOTAL EDIFICIO	6.797 m2

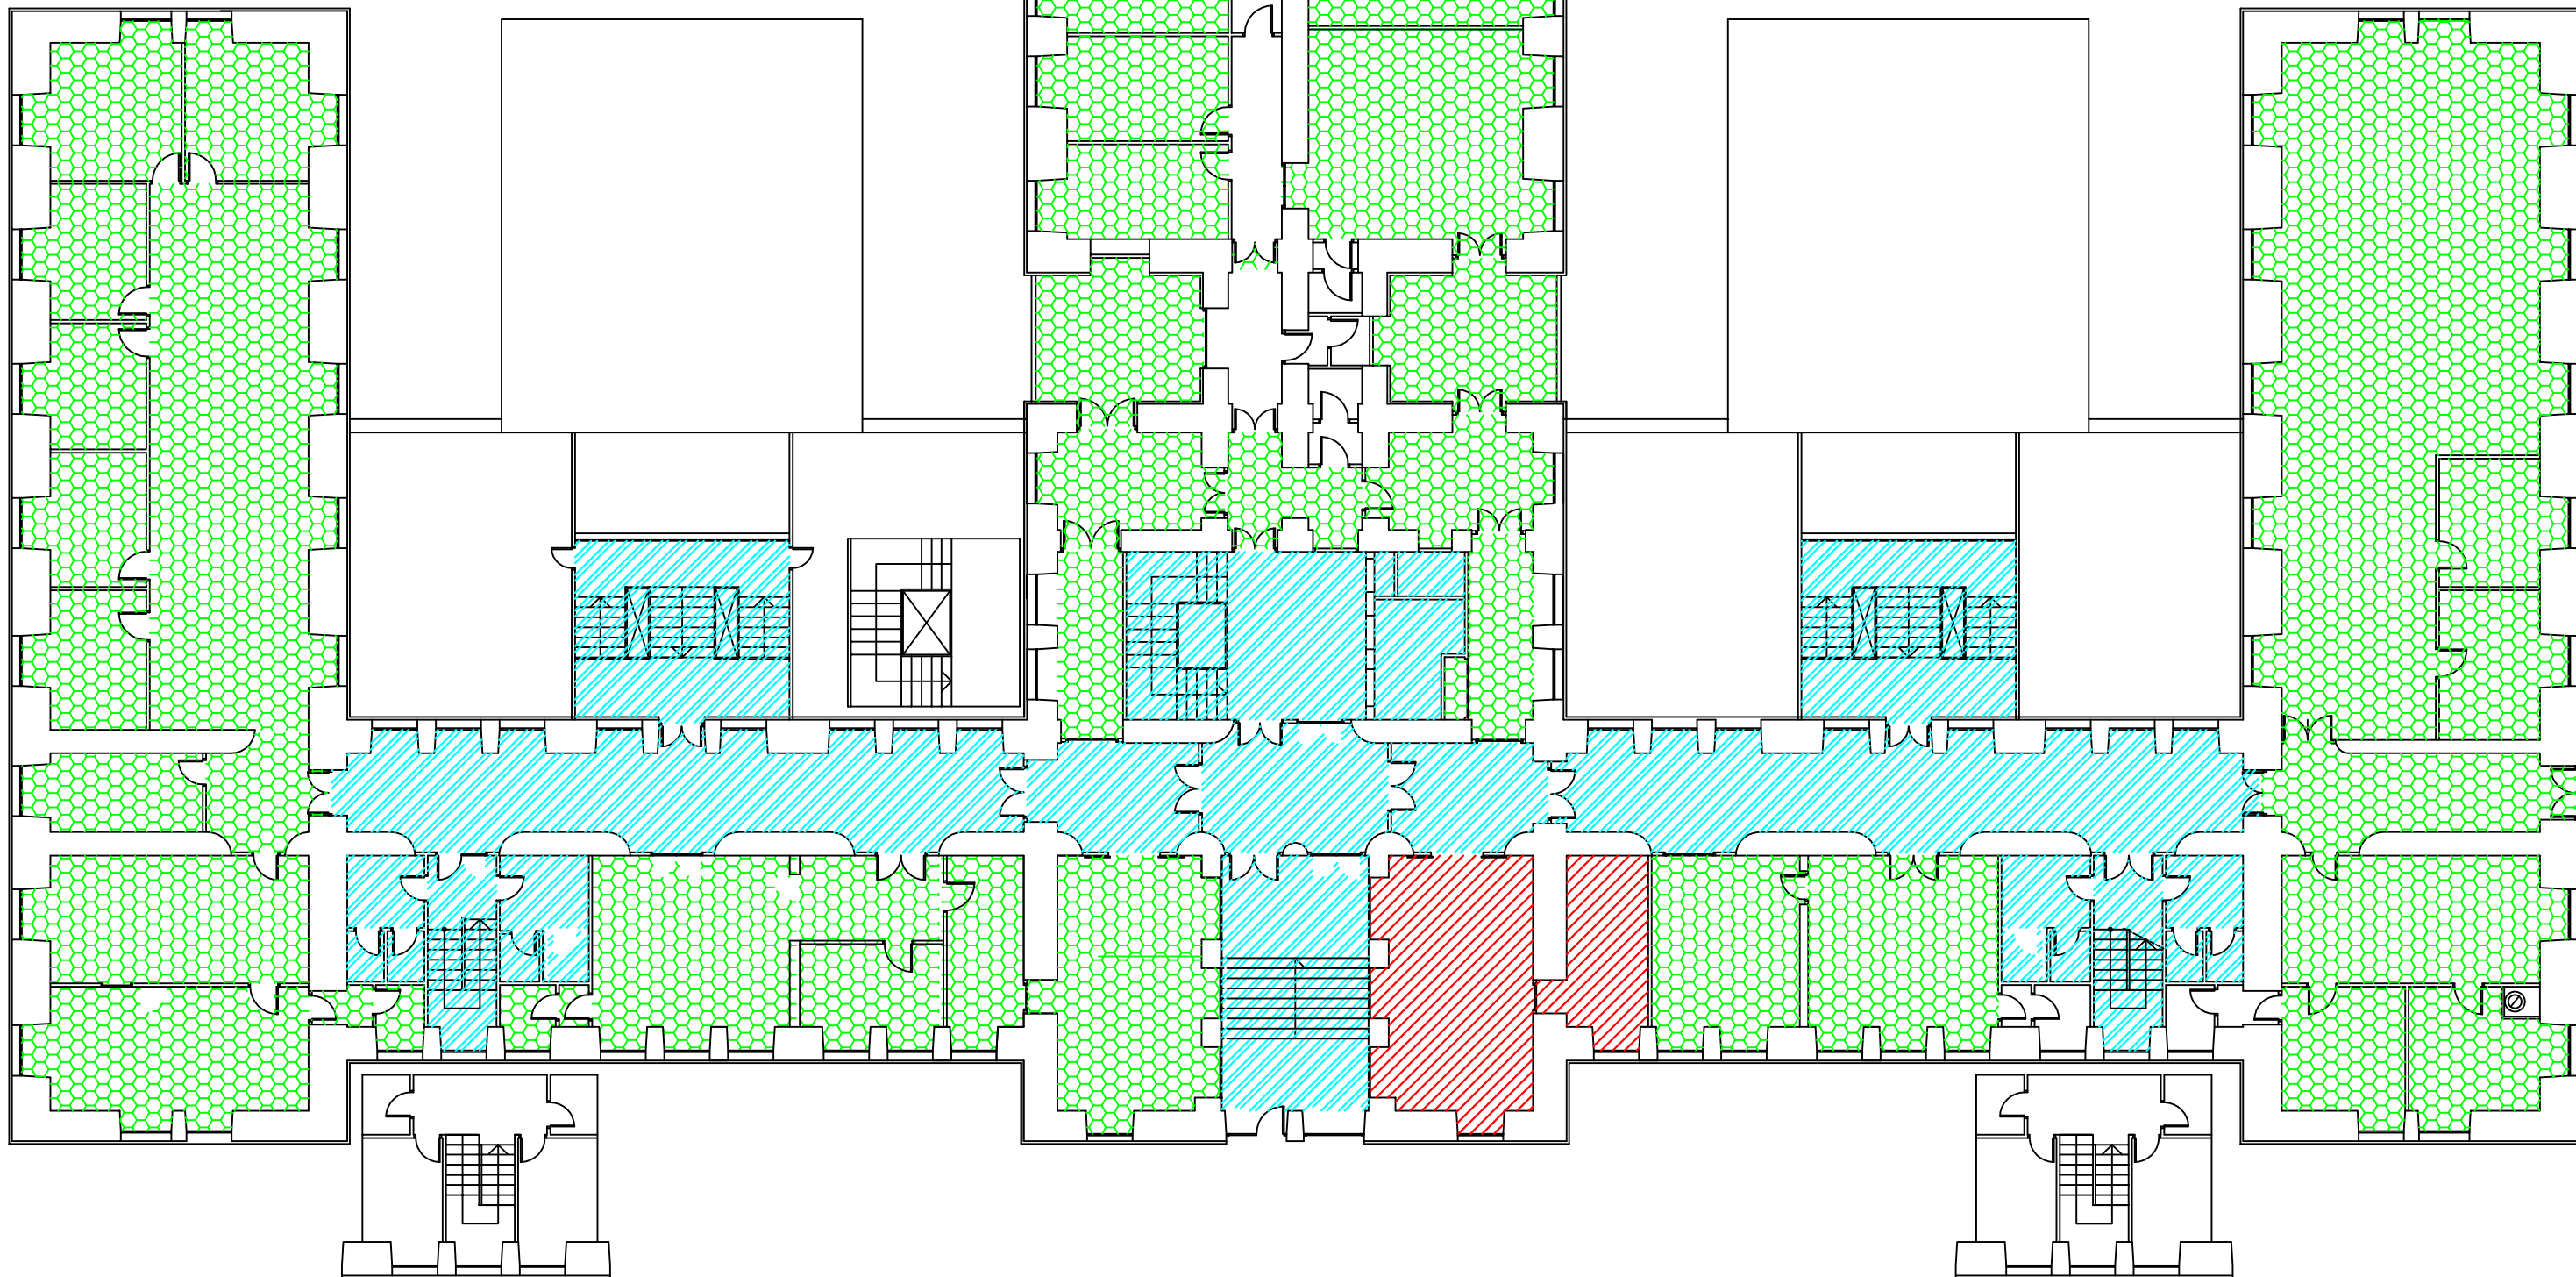

X:\Planos\001-SCaet\001-02-li\PBLI.dwg

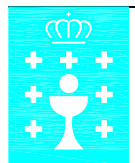

XUNTA DE GALICIA

VICEPRESIDENCIA E CONSELLERÍA DE PRESIDENCIA, ADMINISTRACIÓNS PÚBLICAS E XUSTIZA

CONSELLERÍA DE EDUCACIÓN, UNIVERSIDADE E FORMACIÓN PROFESIONAL
VICEPRESIDENCIA, ADMÓNS. PÚBLICAS E XUSTIZA

ZONA: **SAN CAETANO**

URBANIZACIÓN: **COMPLEXO ADMINISTRATIVO DE SAN CAETANO**

EDIFICIO: **FRONTAL ESQUERDO**

DIRECCIÓN: **SAN CAETANO S/N**

PLANTA: **BAIXA**

CÓDIGO FÍSICO			
URBANIZACIÓN	EDIFICIO	PLANTA	LOCAL
0001	02	PB	

PLANO: **7**

DATA: **MARZO 2019**

ESCALA: **1/200**