
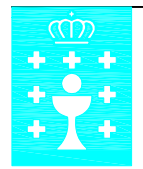


003.-CONSELLERÍA DE CULTURA E TURISMO
 005.-CONSELLERÍA DE FACENDA
 017.-CONSELLERÍA DE POLÍTICA SOCIAL
 COMÚN EDIFICIO

SUPERFICIES

003	179,00m ²
005	774,80m ²
017	62,00m ²
Planta, metros asinados	1015,80m ²
Comúns edificio	773,2m ²
TOTAL PLANTA	1.789m²
TOTAL EDIFICIO	6.798m²

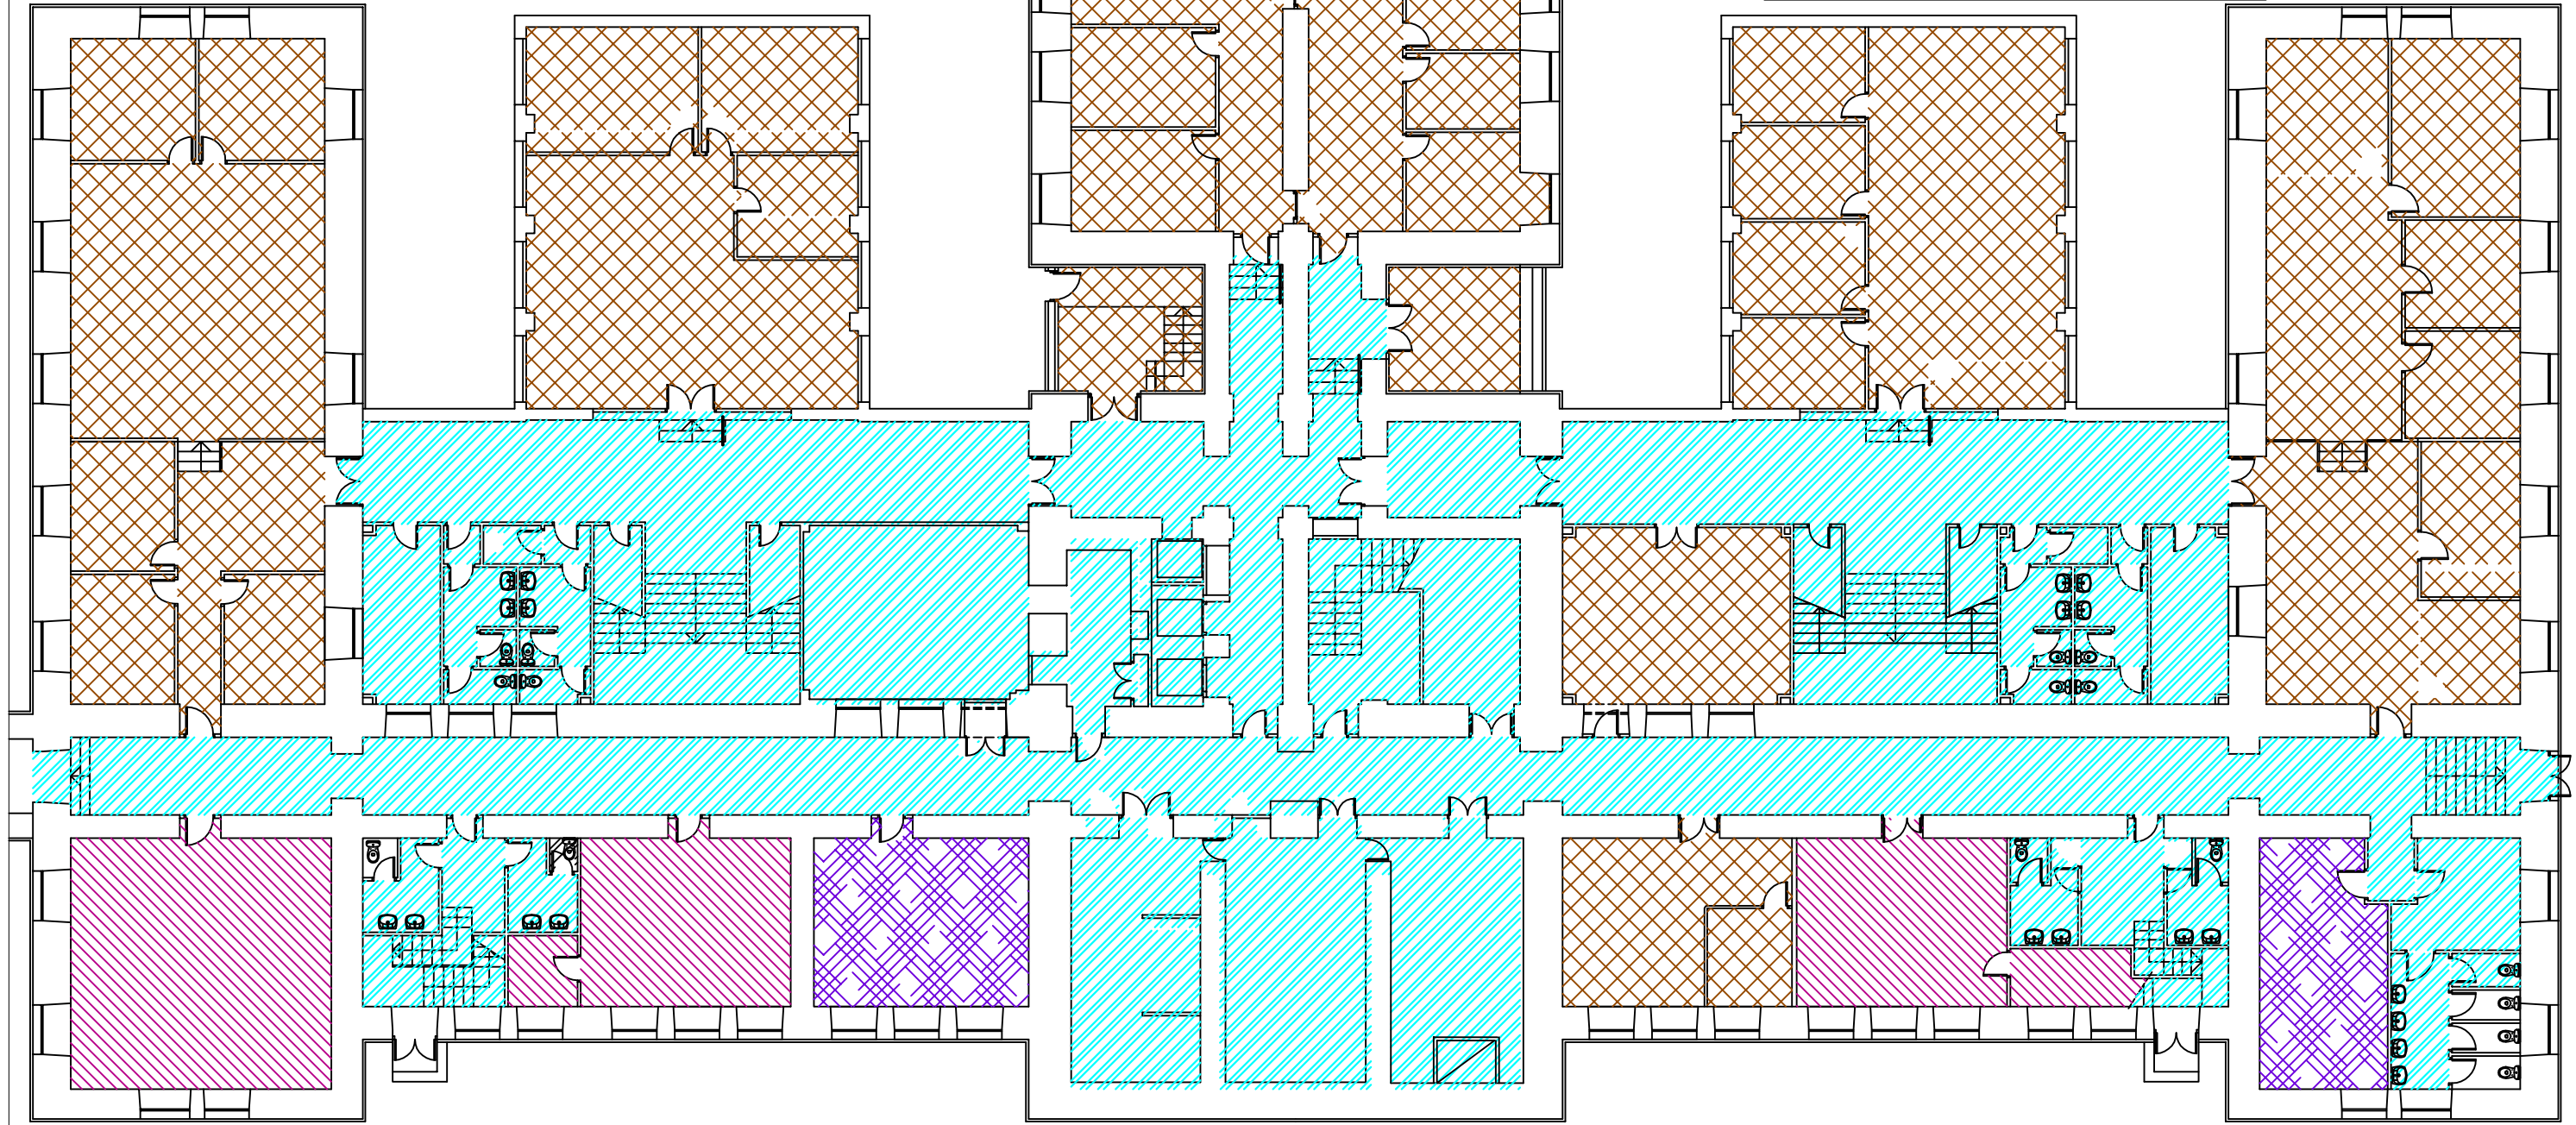

XUNTA DE GALICIA

VICEPRESIDENCIA E CONSELLERÍA DE PRESIDENCIA,
 ADMINISTRACIÓNS PÚBLICAS E XUSTIZA

CONSELLERÍA: -POLÍTICA SOCIAL-FACENDA -CULTURA E TURISMO	EDIFICIO:	FRONTAL DEREITO				PLANO: 11
	ZONA:	SAN CAETANO				
URBANIZACIÓN: COMPLEXO ADMINISTRATIVO DE SAN CAETANO	DIRECCIÓN:	SAN CAETANO S/N				ESCALA: 1/200
	PLANTA:	SOTO				
		CÓDIGO FÍSICO				
		URBANIZACIÓN	EDIFICIO	PLANTA	LOCAL	
		0001	03	PS		