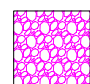
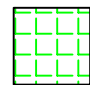

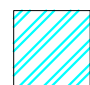
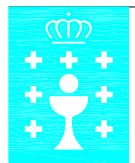
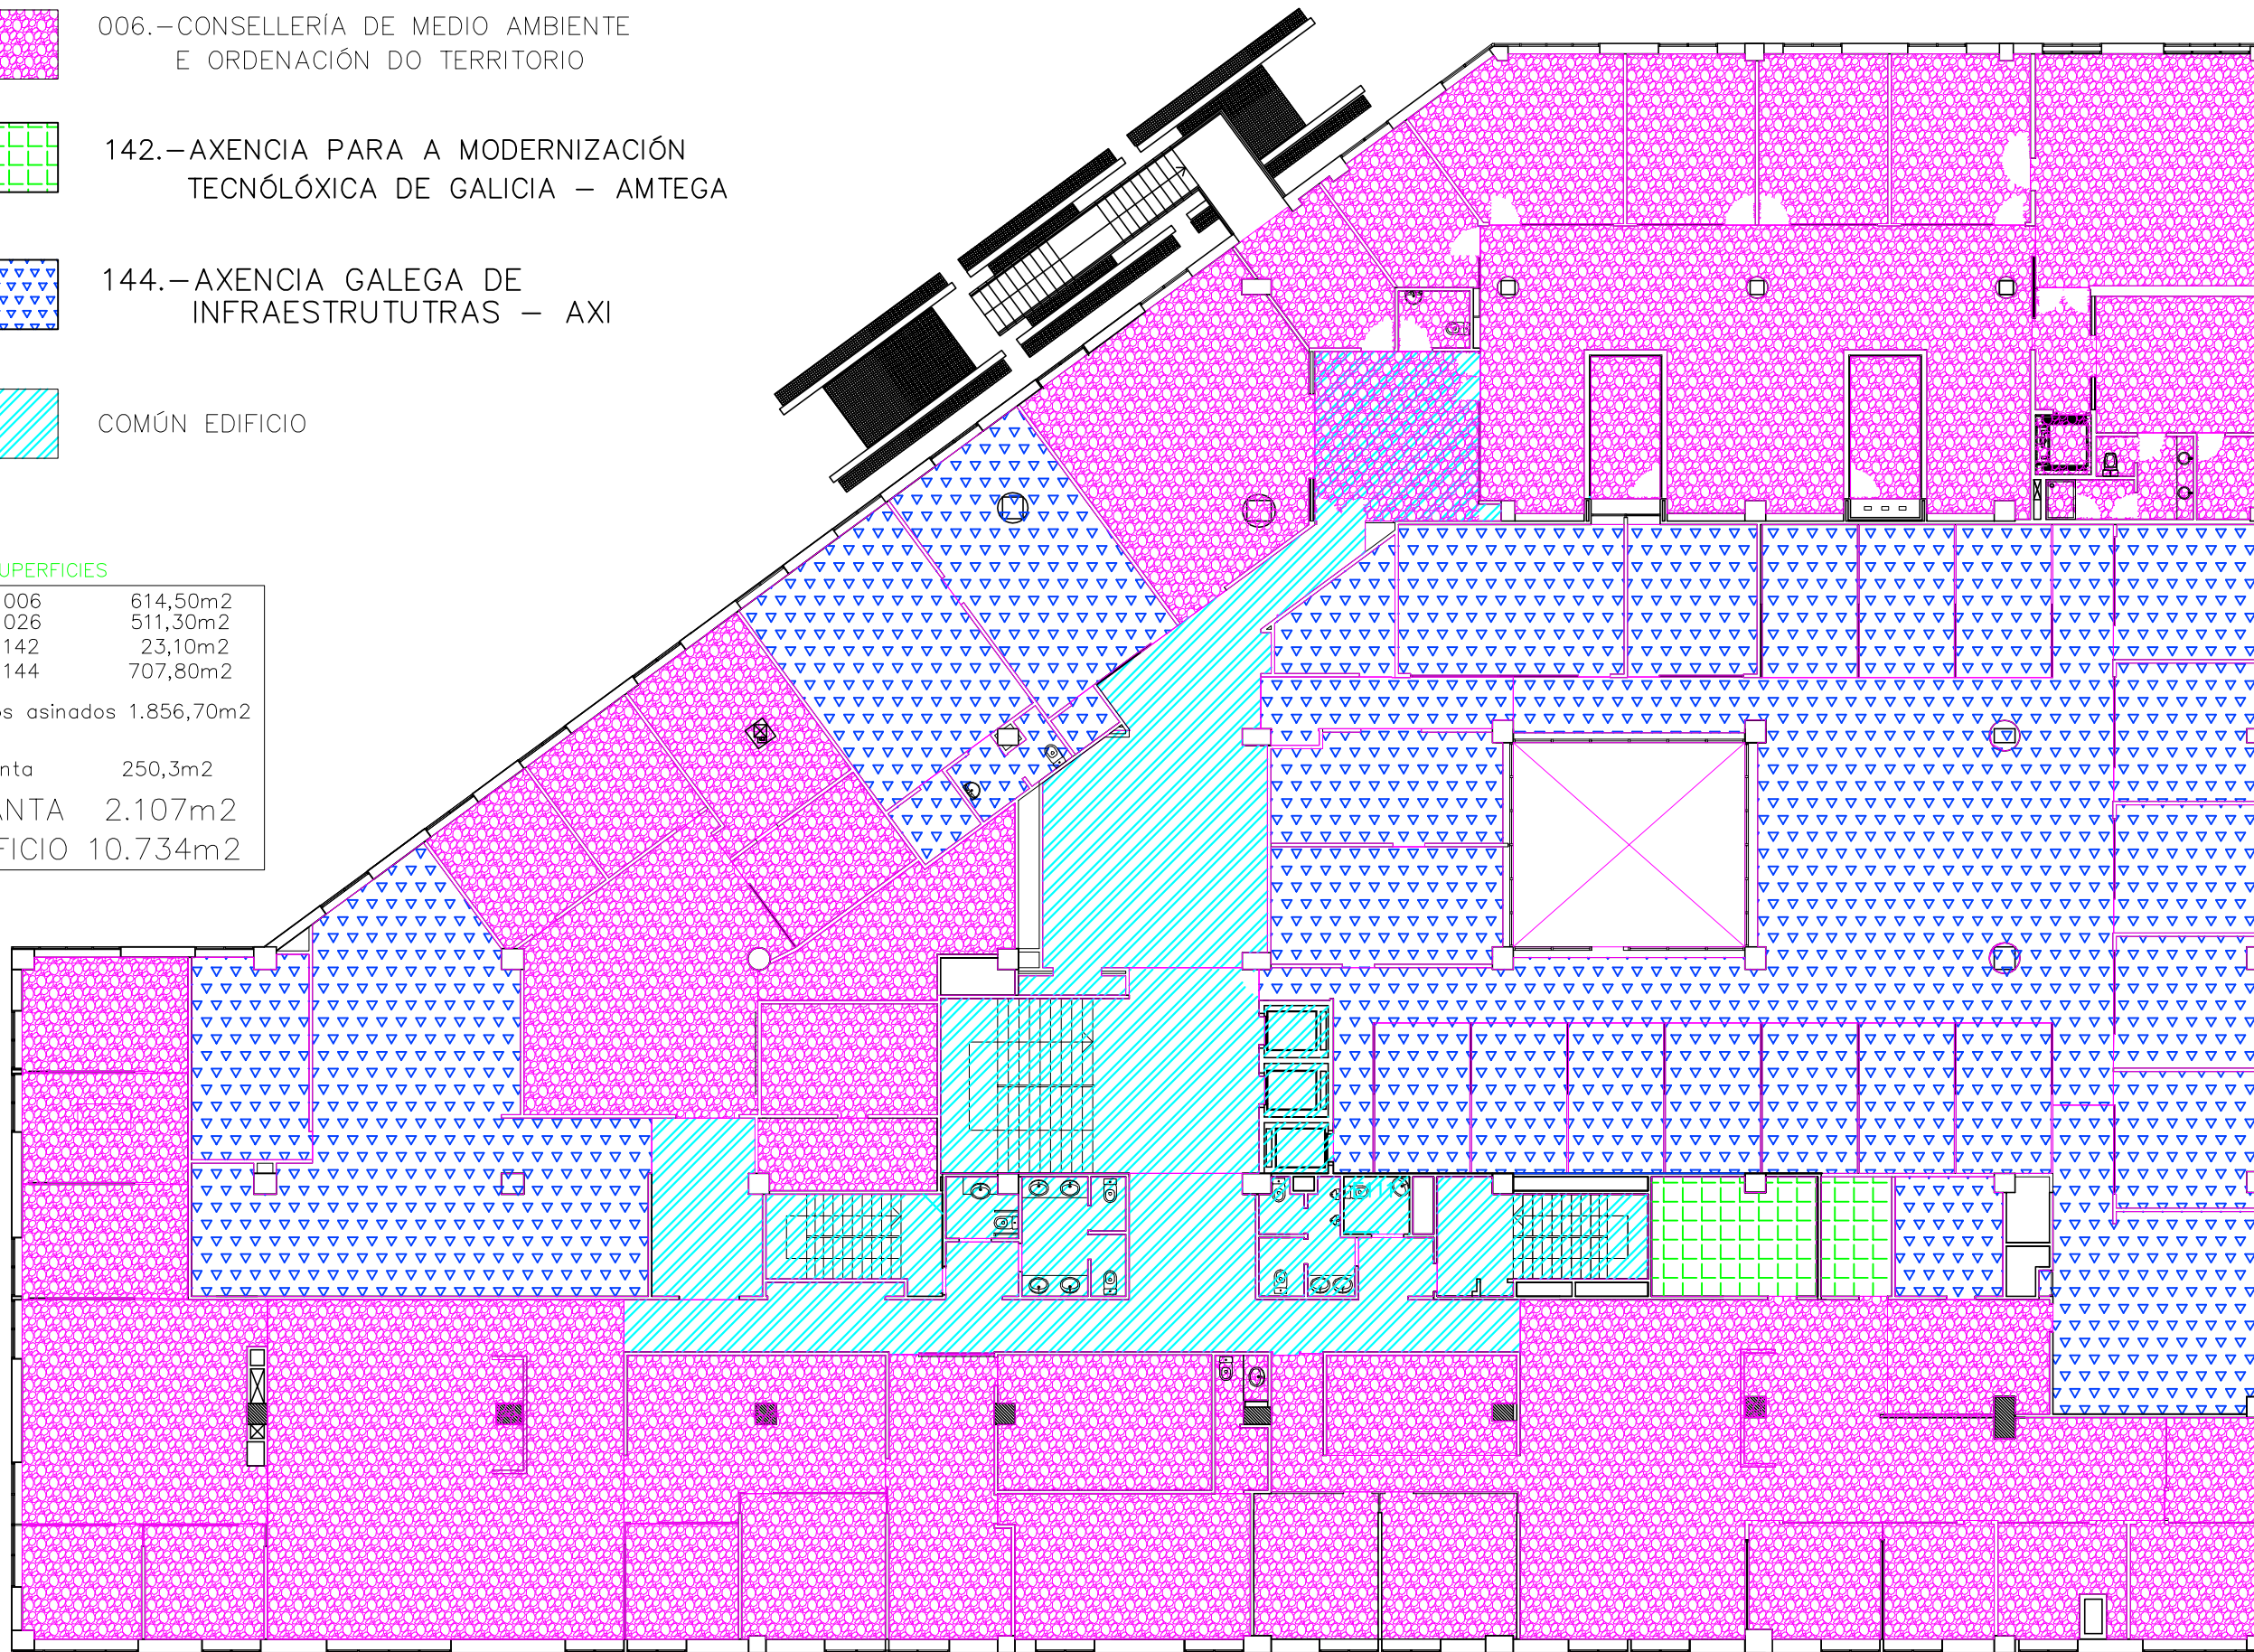


-  006.-CONSELLERÍA DE MEDIO AMBIENTE E ORDENACIÓN DO TERRITORIO
-  142.-AXENCIA PARA A MODERNIZACIÓN TECNOLÓXICA DE GALICIA – AMTEGA
-  144.-AXENCIA GALEGA DE INFRAESTRUTUTRAS – AXI
-  COMÚN EDIFICIO

SUPERFICIES

| | |
|------------------------------------|----------|
| 006 | 614,50m2 |
| 026 | 511,30m2 |
| 142 | 23,10m2 |
| 144 | 707,80m2 |
| Planta, metros asinados 1.856,70m2 | |
| Comúns planta 250,3m2 | |
| TOTAL PLANTA | 2.107m2 |
| TOTAL EDIFICIO | 10.734m2 |



XUNTA DE GALICIA

VICEPRESIDENCIA E CONSELLERÍA DE PRESIDENCIA,
ADMINISTRACIÓNS PÚBLICAS E XUSTIZA
OBRAS E PROXECTOS

CONSELLERÍA:
-MEDIO AMBIENTE E ORDENACIÓN DO
TERRITORIO. AXEN G. INFRAESTRUTURAS

ZONA:
SAN CAETANO

URBANIZACIÓN:
COMPLEXO ADMINISTRATIVO DE SAN CAETANO

EDIFICIO:
POSTERIOR ESQUERDO

DIRECCIÓN:
SAN CAETANO S/N

PLANTA:
PRIMEIRA

CÓDIGO FÍSICO

| URBANIZACIÓN | EDIFICIO | PLANTA | LOCAL |
|--------------|----------|----------------|-----------|
| | | 0001 05 | P1 |

PLANO:

21

DATA:

MARZO 2019

ESCALA:

1/200