





020.- CONSELLERÍA DO MAR



COMUN EDIFICIO

SUPERFICIES

020	1174,30m ²
Planta, metros asinados	1174,30m ²
Comúns edificio	151,7m ²
TOTAL PLANTA	1.326m²

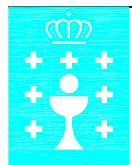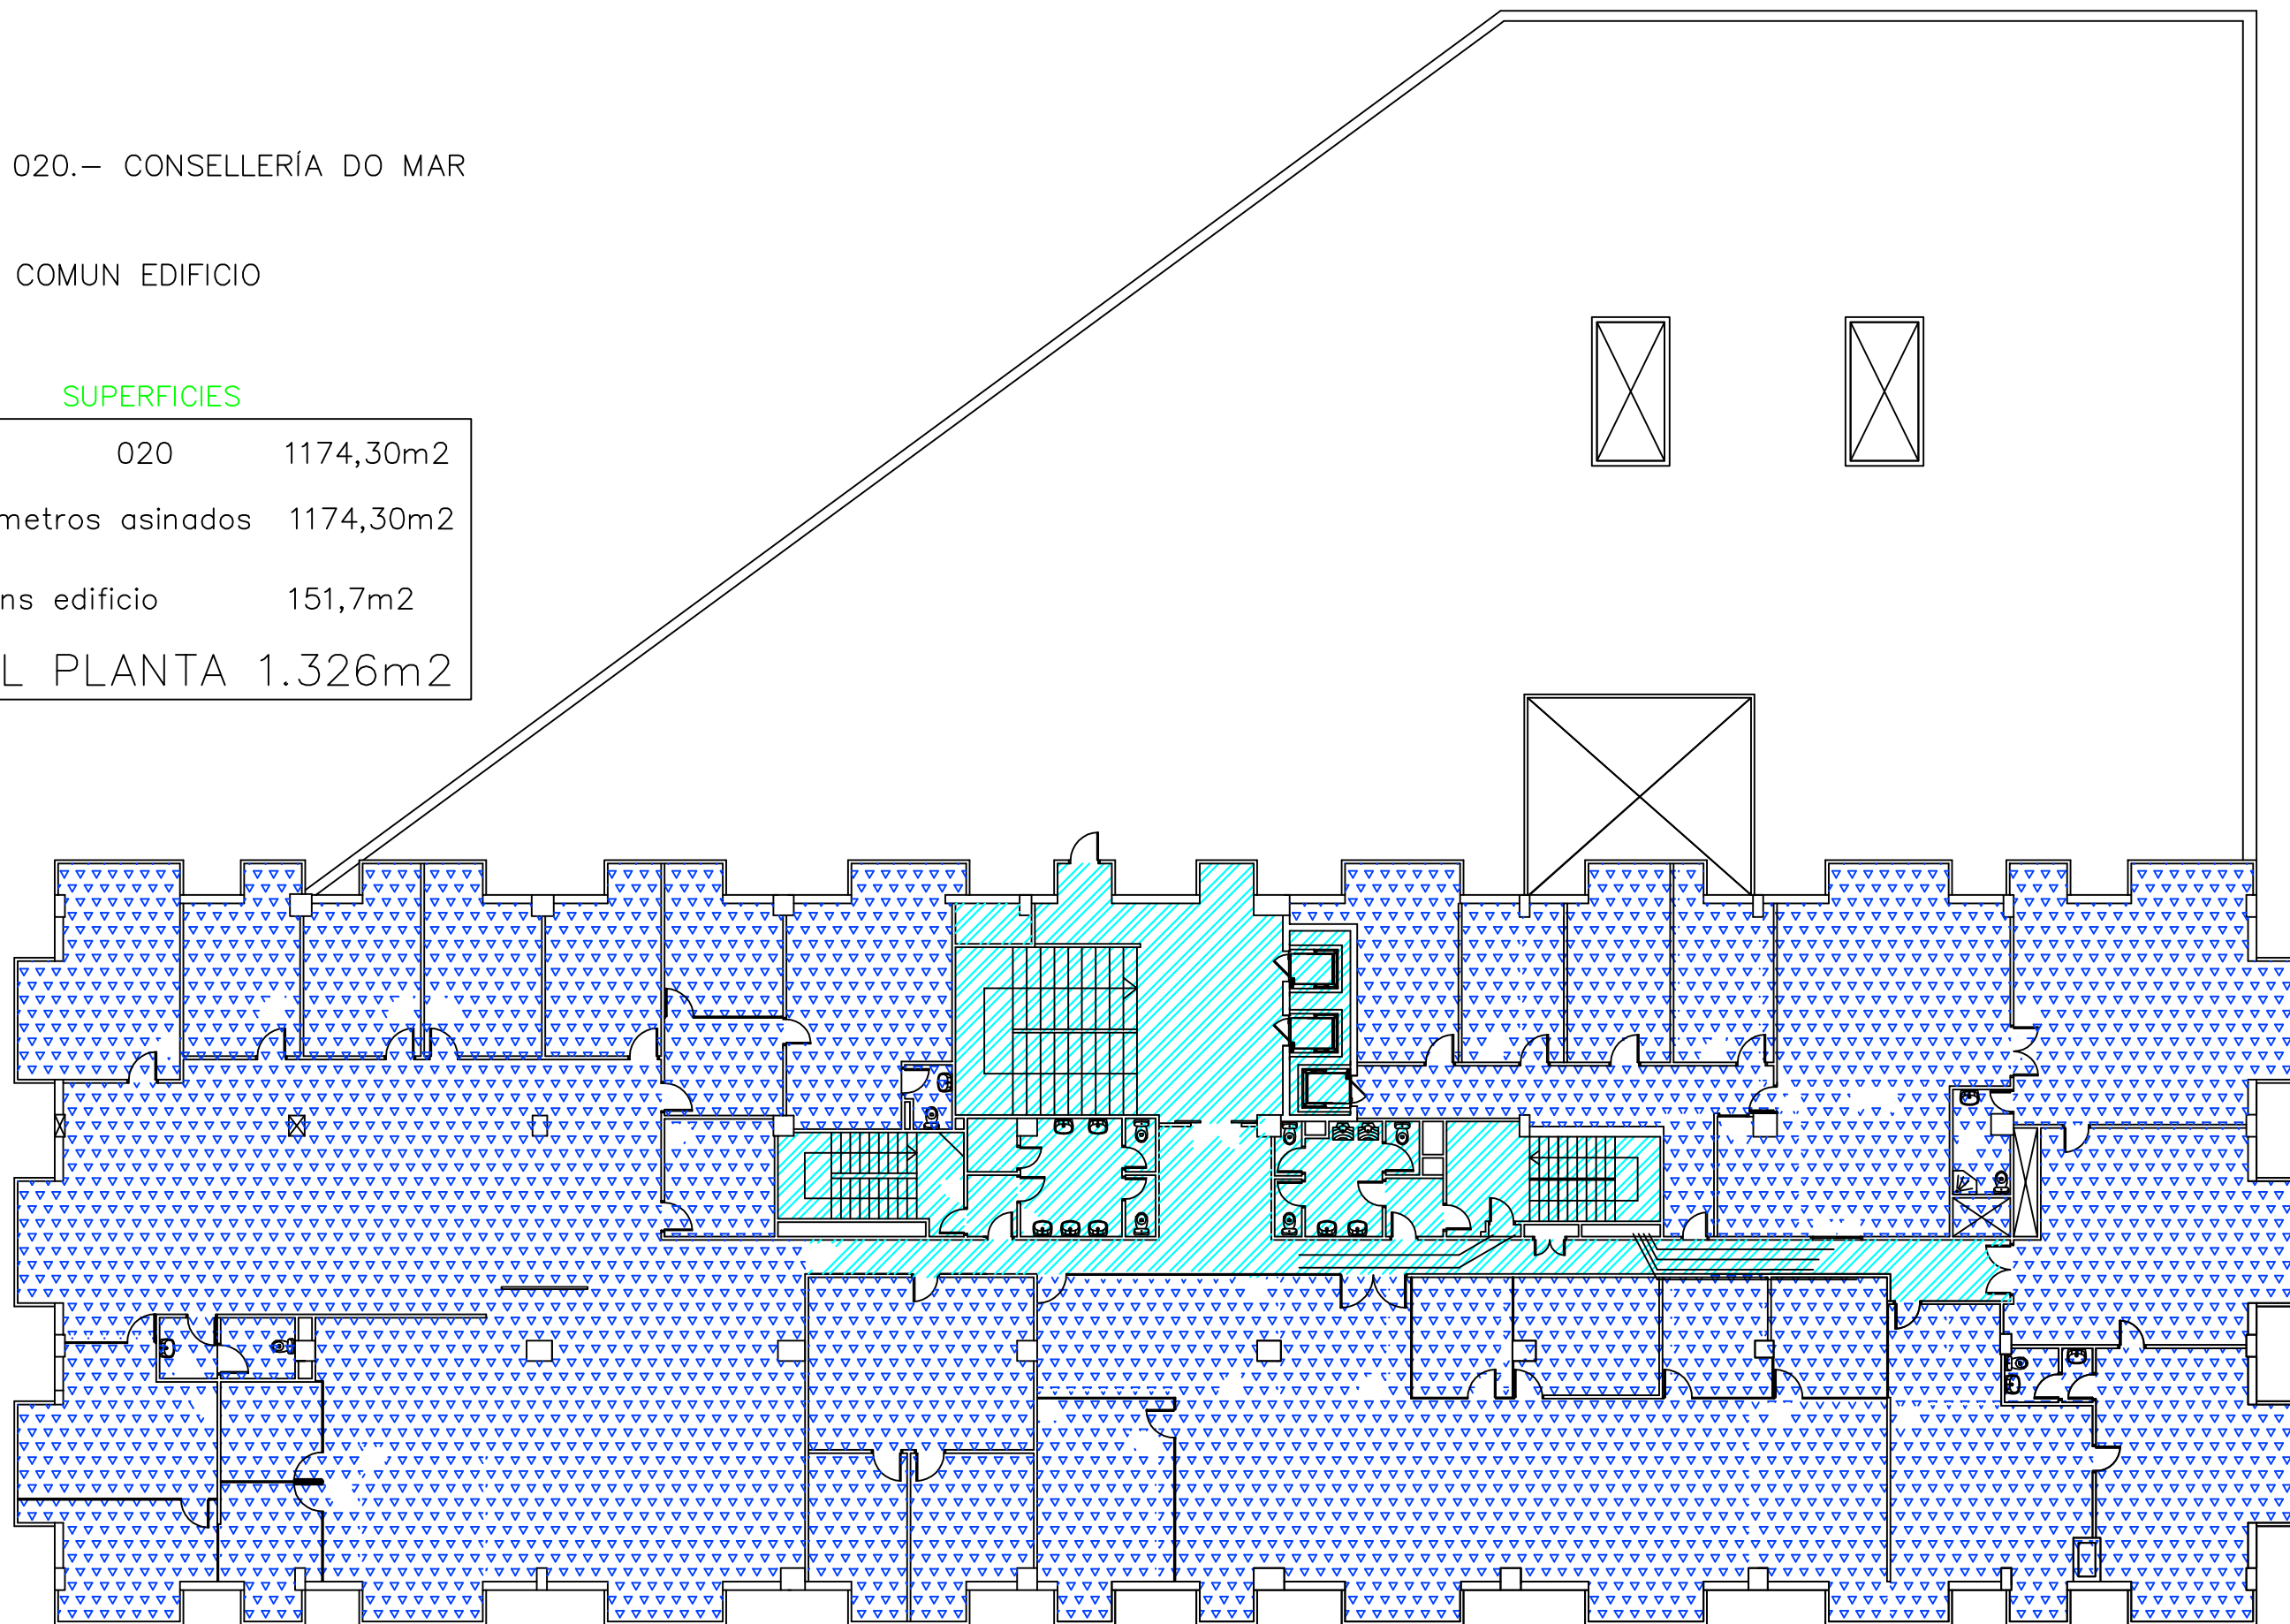

XUNTA DE GALICIA

VICEPRESIDENCIA E CONSELLERÍA DE PRESIDENCIA,
ADMINISTRACIÓNS PÚBLICAS E XUSTIZA
OBRAS E PROTECCIÓN

CONSELLERÍA:
-DO MAR

ZONA:
SAN CAETANO

URBANIZACIÓN:
COMPLEXO ADMINISTRATIVO DE SAN CAETANO

EDIFICIO:
POSTERIOR ESQUERDO

DIRECCIÓN:
SAN CAETANO S/N

PLANTA:
SEGUNDA

CÓDIGO FÍSICO			
URBANIZACIÓN	EDIFICIO	PLANTA	LOCAL
	0001 05	P2	

PLANO:
22

DATA:
MARZO 2019

ESCALA:
1/200