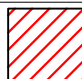
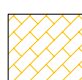
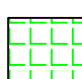

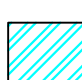
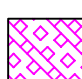
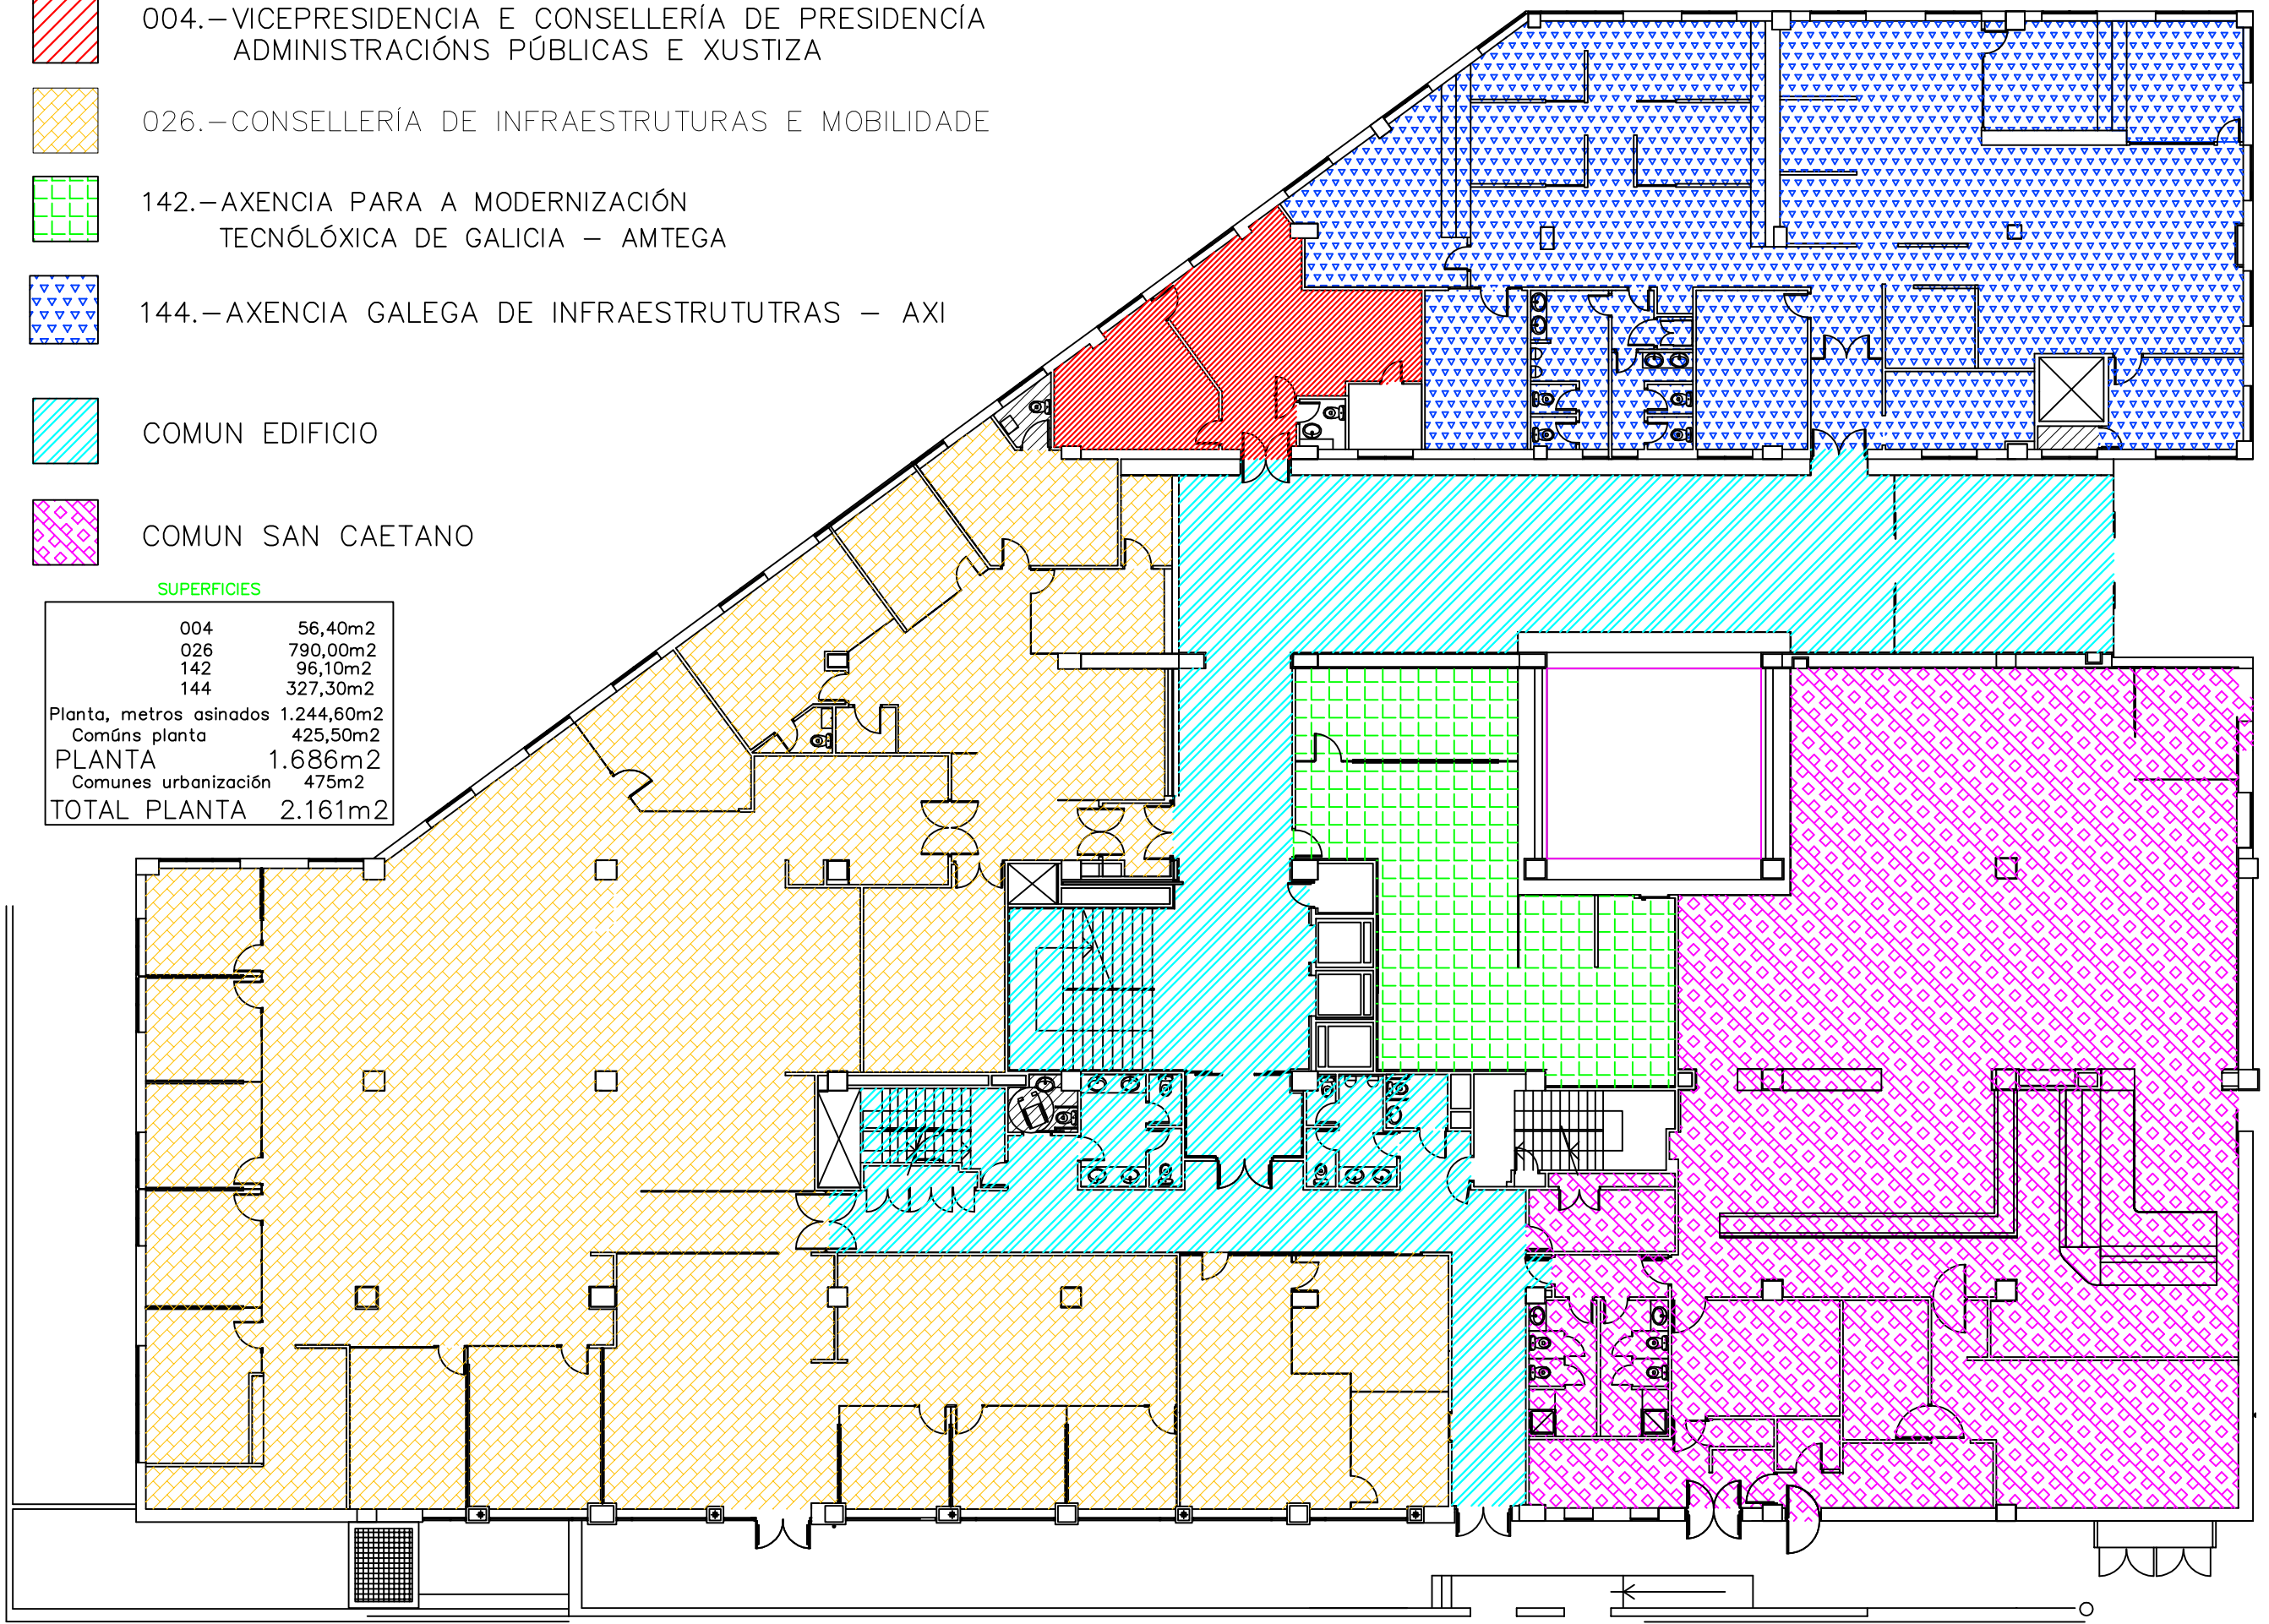


-  004.-VICEPRESIDENCIA E CONSELLERÍA DE PRESIDENCIA ADMINISTRACIÓNS PÚBLICAS E XUSTIZA
-  026.-CONSELLERÍA DE INFRAESTRUTURAS E MOBILIDADE
-  142.-AXENCIA PARA A MODERNIZACIÓN TECNÓLÓXICA DE GALICIA – AMTEGA
-  144.-AXENCIA GALEGA DE INFRAESTRUTUTRAS – AXI
-  COMUN EDIFICIO
-  COMUN SAN CAETANO

**SUPERFICIES**

004	56,40m2
026	790,00m2
142	96,10m2
144	327,30m2
Planta, metros asinados	1.244,60m2
Comúns planta	425,50m2
<b>PLANTA</b>	<b>1.686m2</b>
Comunes urbanización	475m2
<b>TOTAL PLANTA</b>	<b>2.161m2</b>



CONSELLERÍA: -VICEPRESIDENCIA – AMTEGA – AXI -INFRAESTRUTURAS E MOBILIDADE	EDIFICIO: POSTERIOR ESQUERDO	CÓDIGO FÍSICO				PLANO: 20
ZONA: SAN CAETANO	DIRECCIÓN: SAN CAETANO S/N	URBANIZACIÓN	EDIFICIO	PLANTA	LOCAL	DATA: MARZO 2019
URBANIZACIÓN: COMPLEXO ADMINISTRATIVO DE SAN CAETANO	PLANTA: BAIXA	<b>0001</b>	<b>05</b>	<b>PB</b>		ESCALA: 1/200