
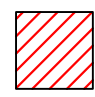
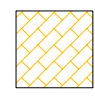
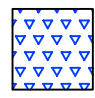
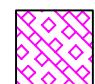
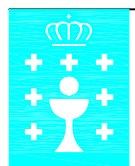


-  004.-VICEPRESIDENCIA E CONSELLERÍA DE PRESIDENCIA  
ADMINISTRACIÓNS PÚBLICAS E XUSTIZA
-  006.-CONSELLERÍA DE MEDIO AMBIENTE E INFRAESTRUTURAS
-  020.-CONSELLERÍA DO MAR
-  COMUN SAN CAETANO

**SUPERFICIES**

004	21,10m <sup>2</sup>
006	86,70m <sup>2</sup>
020	47,80m <sup>2</sup>
Planta, metros asinados	155,60m <sup>2</sup>
Comúns planta	2.305,60m <sup>2</sup>
<b>TOTAL PLANTA</b>	<b>2.424m<sup>2</sup></b>

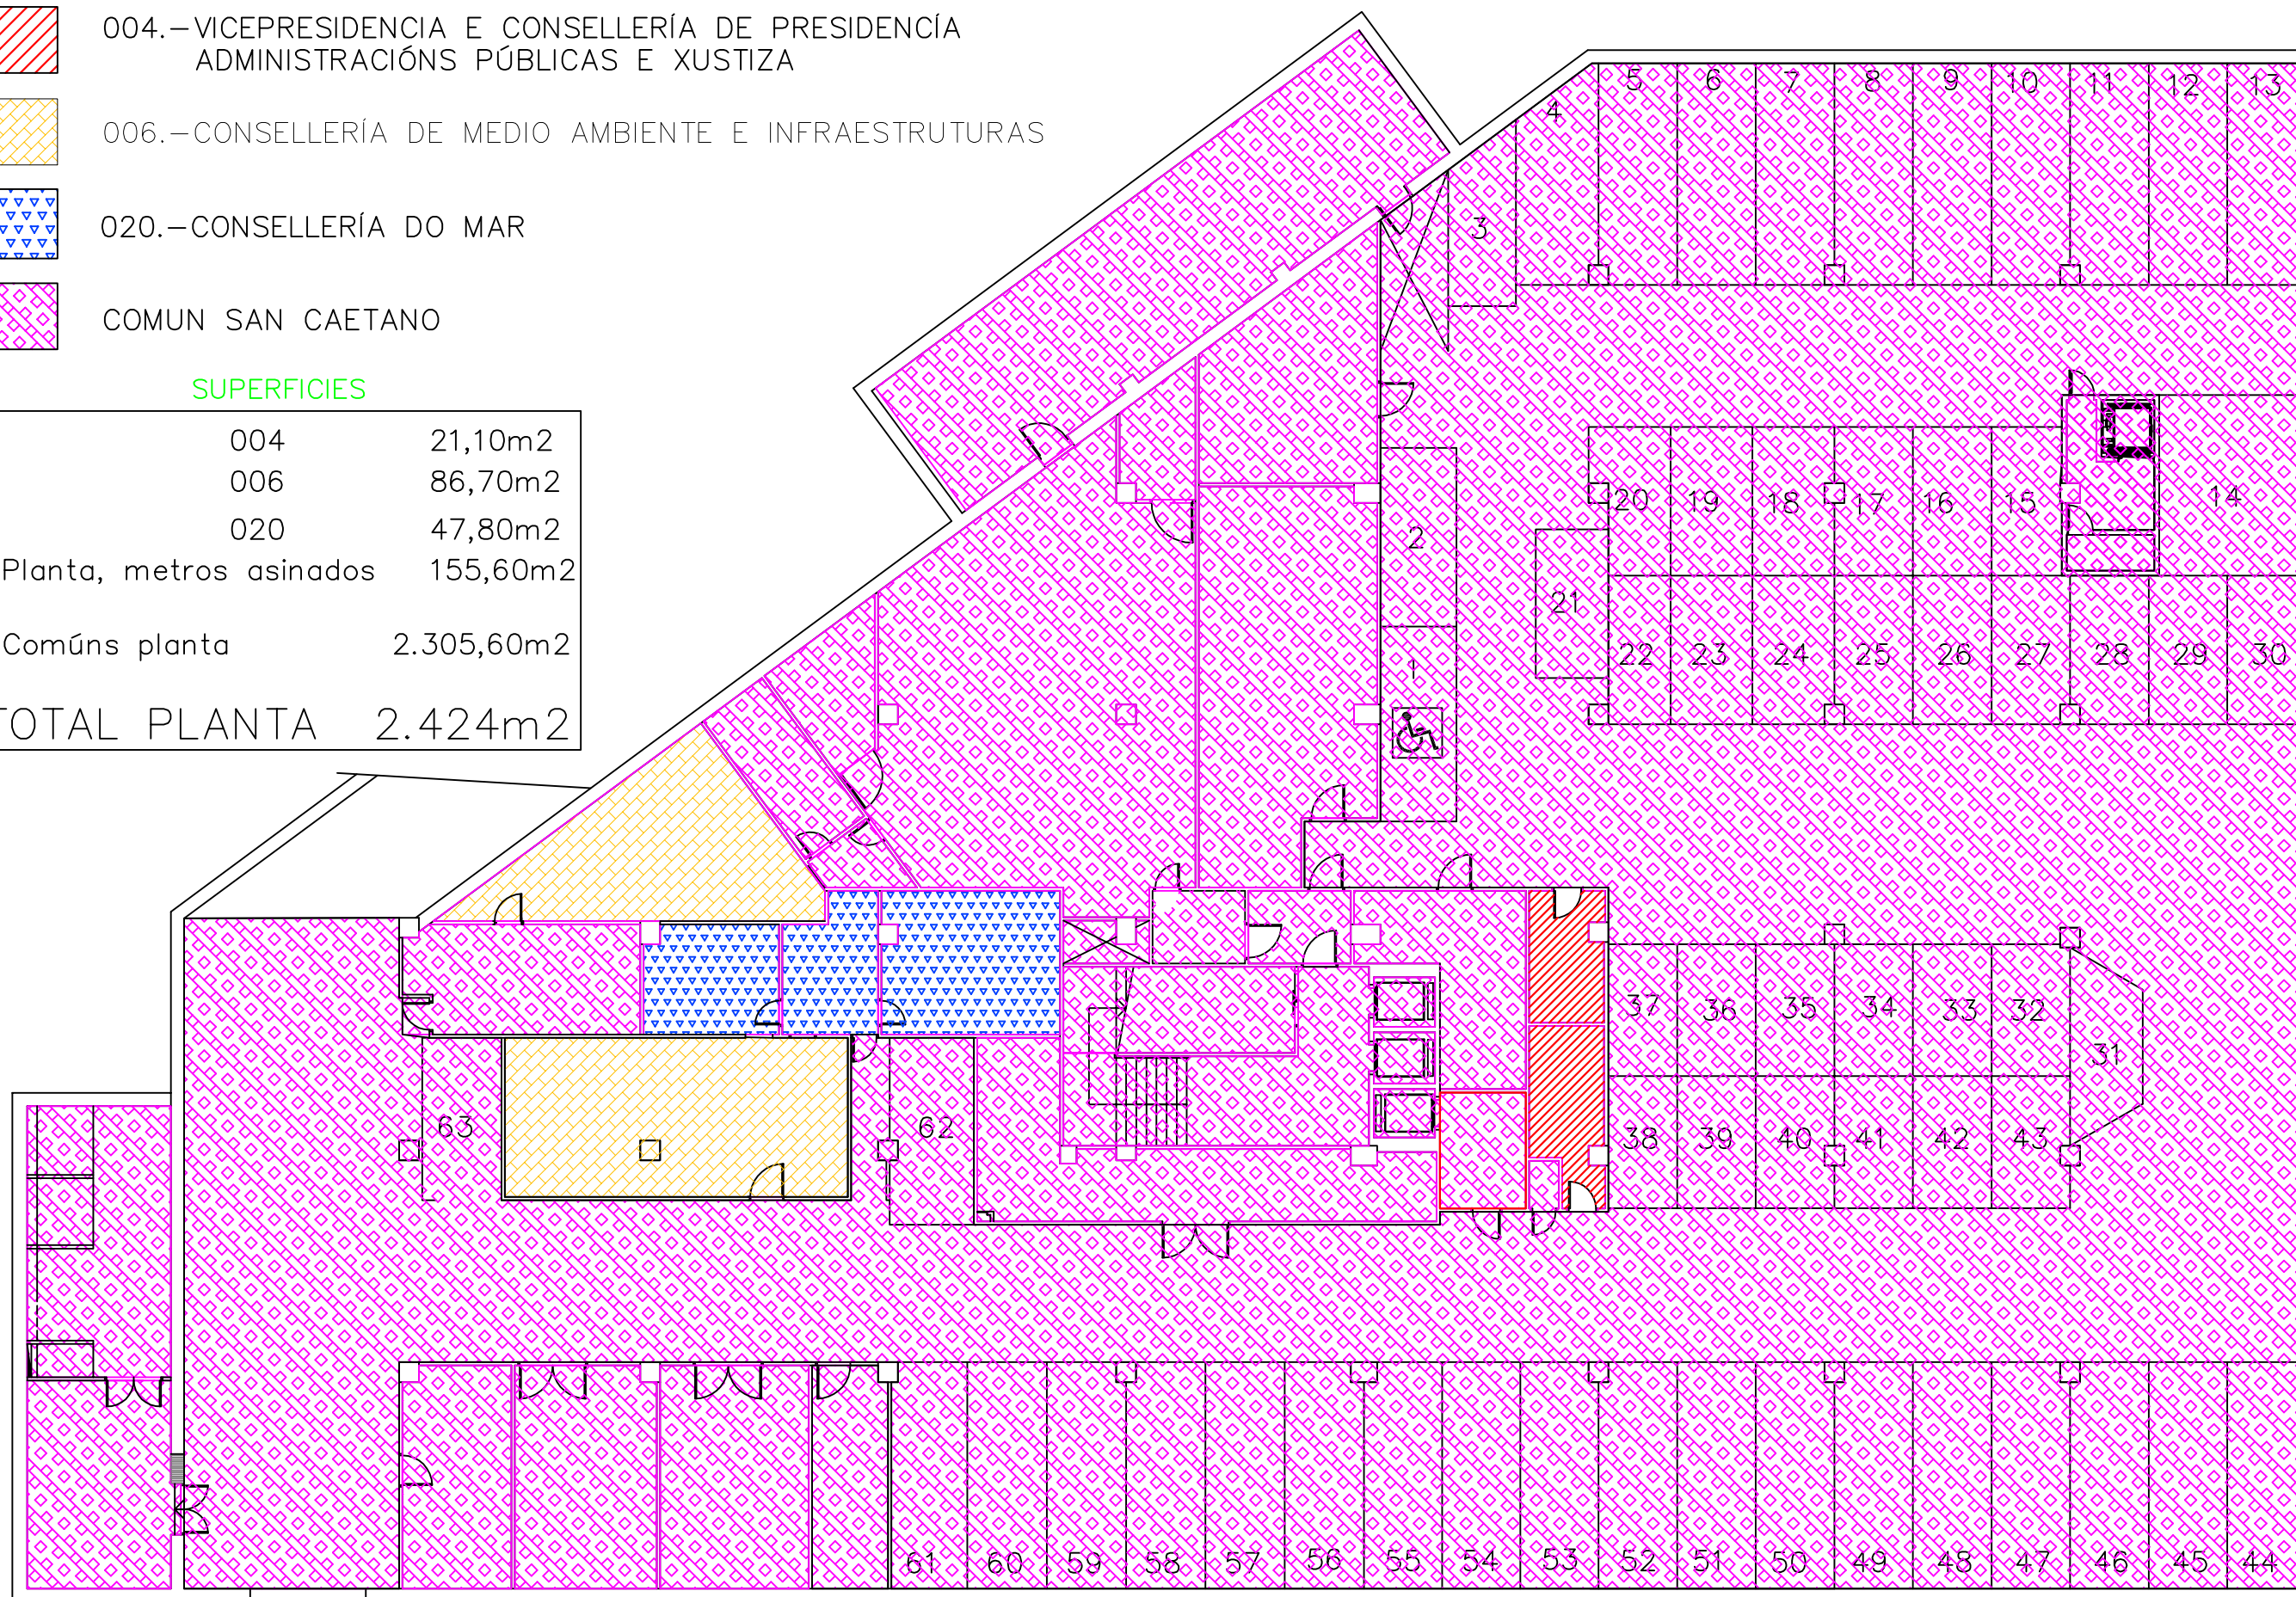

**XUNTA DE GALICIA**

VICEPRESIDENCIA E CONSELLERÍA DE PRESIDENCIA,  
ADMINISTRACIÓNS PÚBLICAS E XUSTIZA

CONSELLERÍA: <b>GARAXE PEQUENO</b>	EDIFICIO: <b>POSTERIOR ESQUERDO</b>	CÓDIGO FÍSICO				PLANO: <b>19</b>
ZONA: <b>SAN CAETANO</b>	DIRECCIÓN: <b>SAN CAETANO S/N</b>	URBANIZACIÓN	EDIFICIO	PLANTA	LOCAL	DATA: <b>MARZO 2019</b>
URBANIZACIÓN: <b>COMPLEXO ADMINISTRATIVO DE SAN CAETANO</b>	PLANTA: <b>SOTO</b>	<b>0001 05 PS</b>				ESCALA: <b>1/200</b>