





004.-VICEPRESIDENCIA E CONSELLERÍA DE PRESIDENCIA
ADMINISTRACIÓNS PÚBLICAS E XUSTIZA

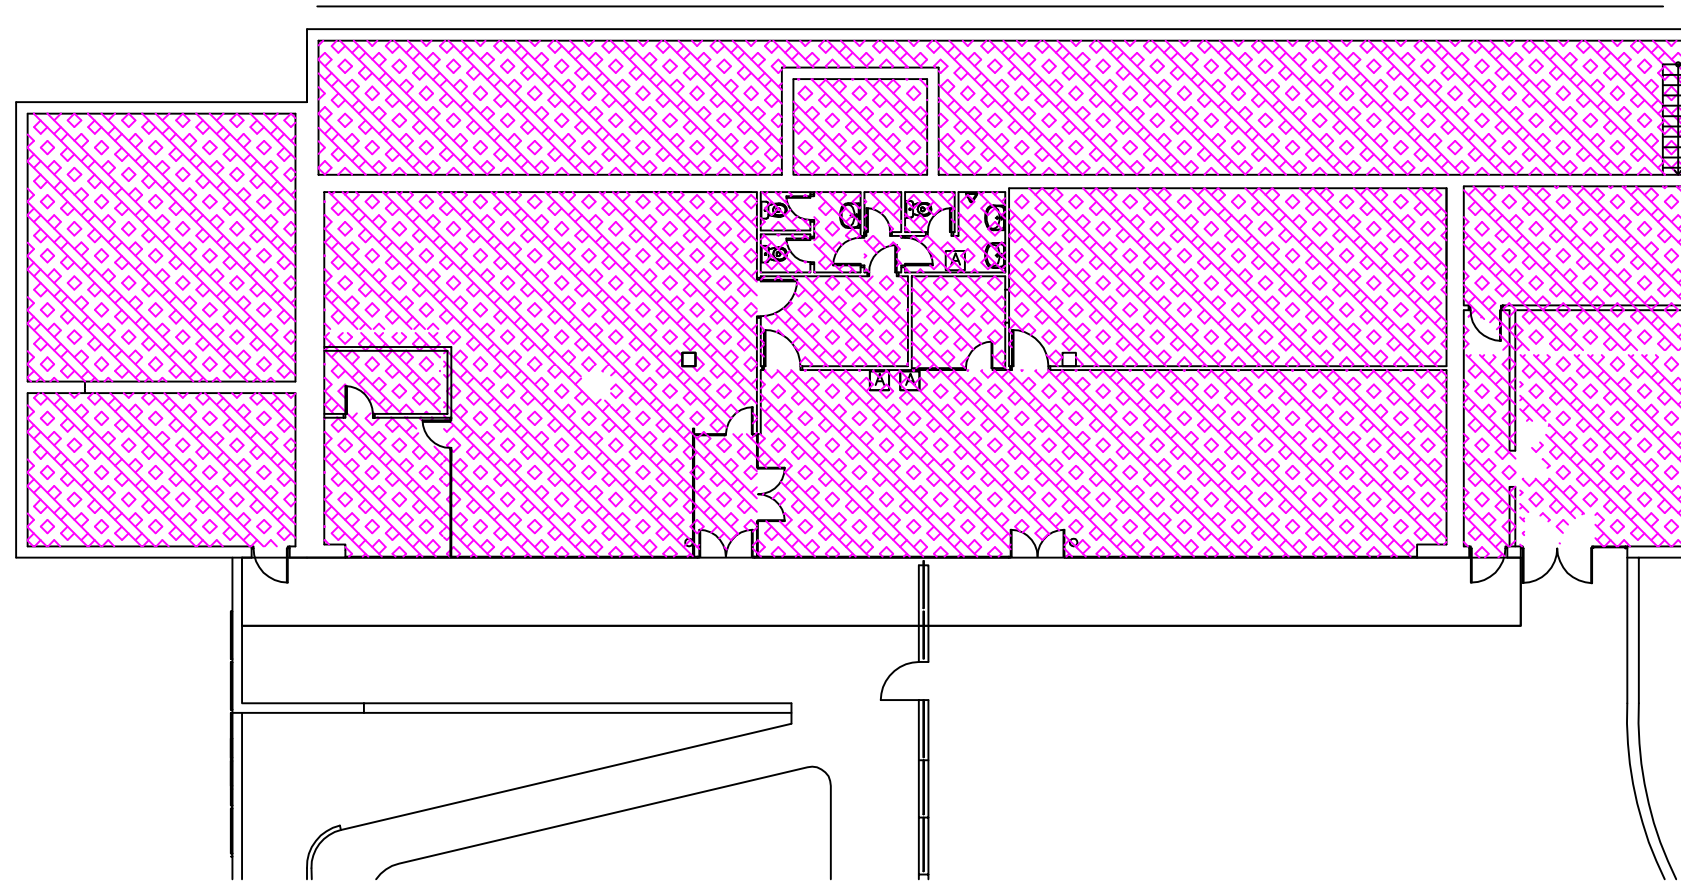

SUPERF. ESTAFETA: 274 m2
SUPERF. INSTALACIÓNS: 253 m2
SUPERF. TOTAL: 521 m2

X:\Planos\001-SCaet\001-09-Es\PB.dwg

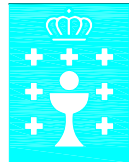

XUNTA DE GALICIA

VICEPRESIDENCIA E CONSELLERÍA DE PRESIDENCIA,
ADMINISTRACIÓNS PÚBLICAS E XUSTIZA

CONSELLERÍA: NOVA ESTAFETA DE CORREOS	EDIFICIO: NOVA ESTAFETA DE CORREOS	CÓDIGO FÍSICO				PLANO: 33
ZONA: SAN CAETANO	DIRECCIÓN: SAN CAETANO S/N	URBANIZACIÓN	EDIFICIO	PLANTA	LOCAL	DATA: MARZO 2019
URBANIZACIÓN: COMPLEXO ADMINISTRATIVO DE SAN CAETANO	PLANTA: BAIXA	0001	09	PB		ESCALA: 1/200