




ALZADO ESTE

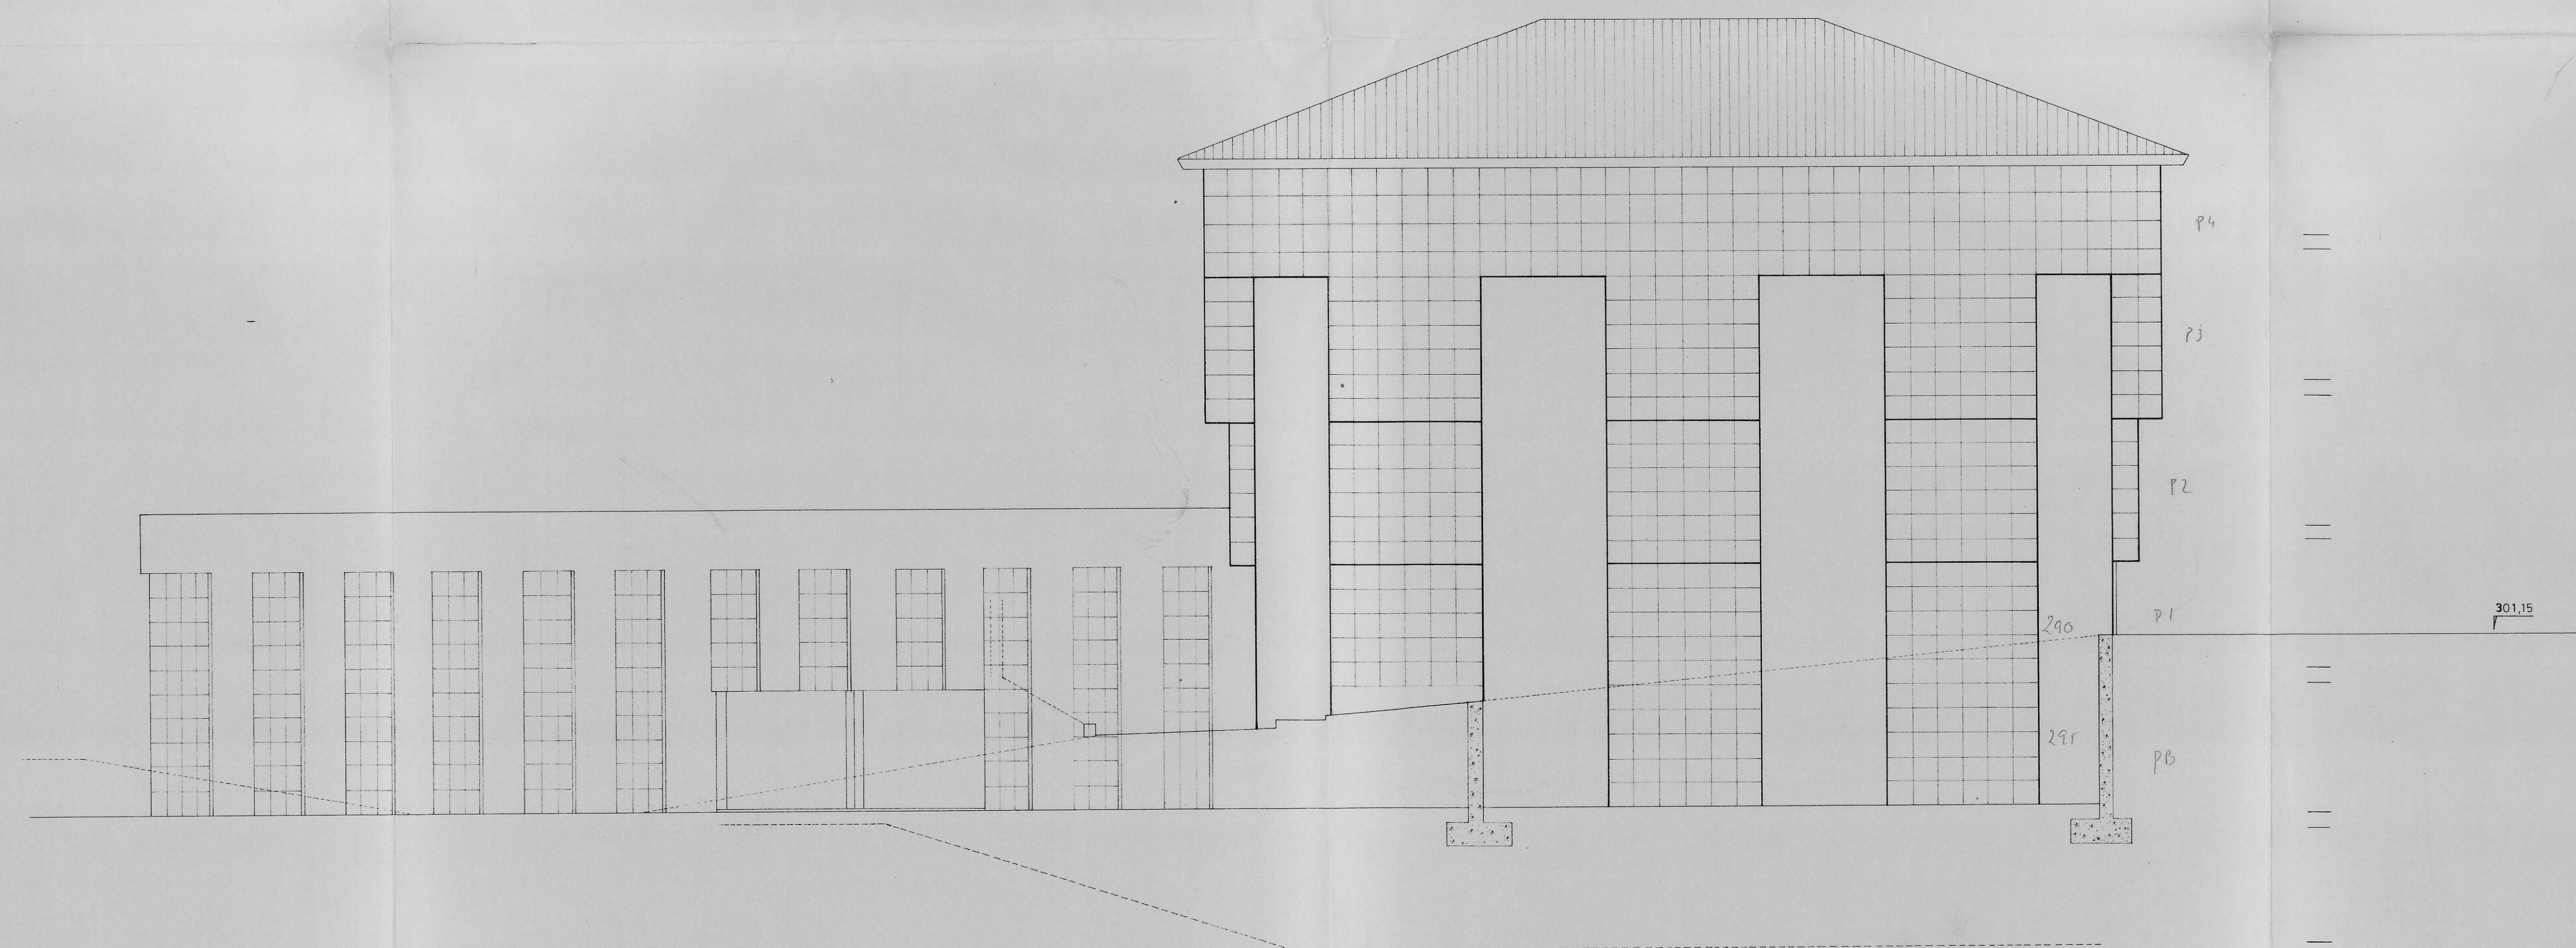

ALZADO NORTE

ALBERTO BALTAR TOJO	FECHA	ABRIL - 1985	EDIFICIOS ADMINISTRATIVOS	ESCALA	XUNTA DE GALICIA
J. A. DIAZ GARCIA	DIBUJA		SAN CAYETANO SANTIAGO	1:100	
J. M. GALLEGO JORRETO	ANULA		EDIFICIO POSTERIOR IZQUIERDO		
J. E. PEREZ - ARDA	SUSTITUYE		ALZADOS	10	




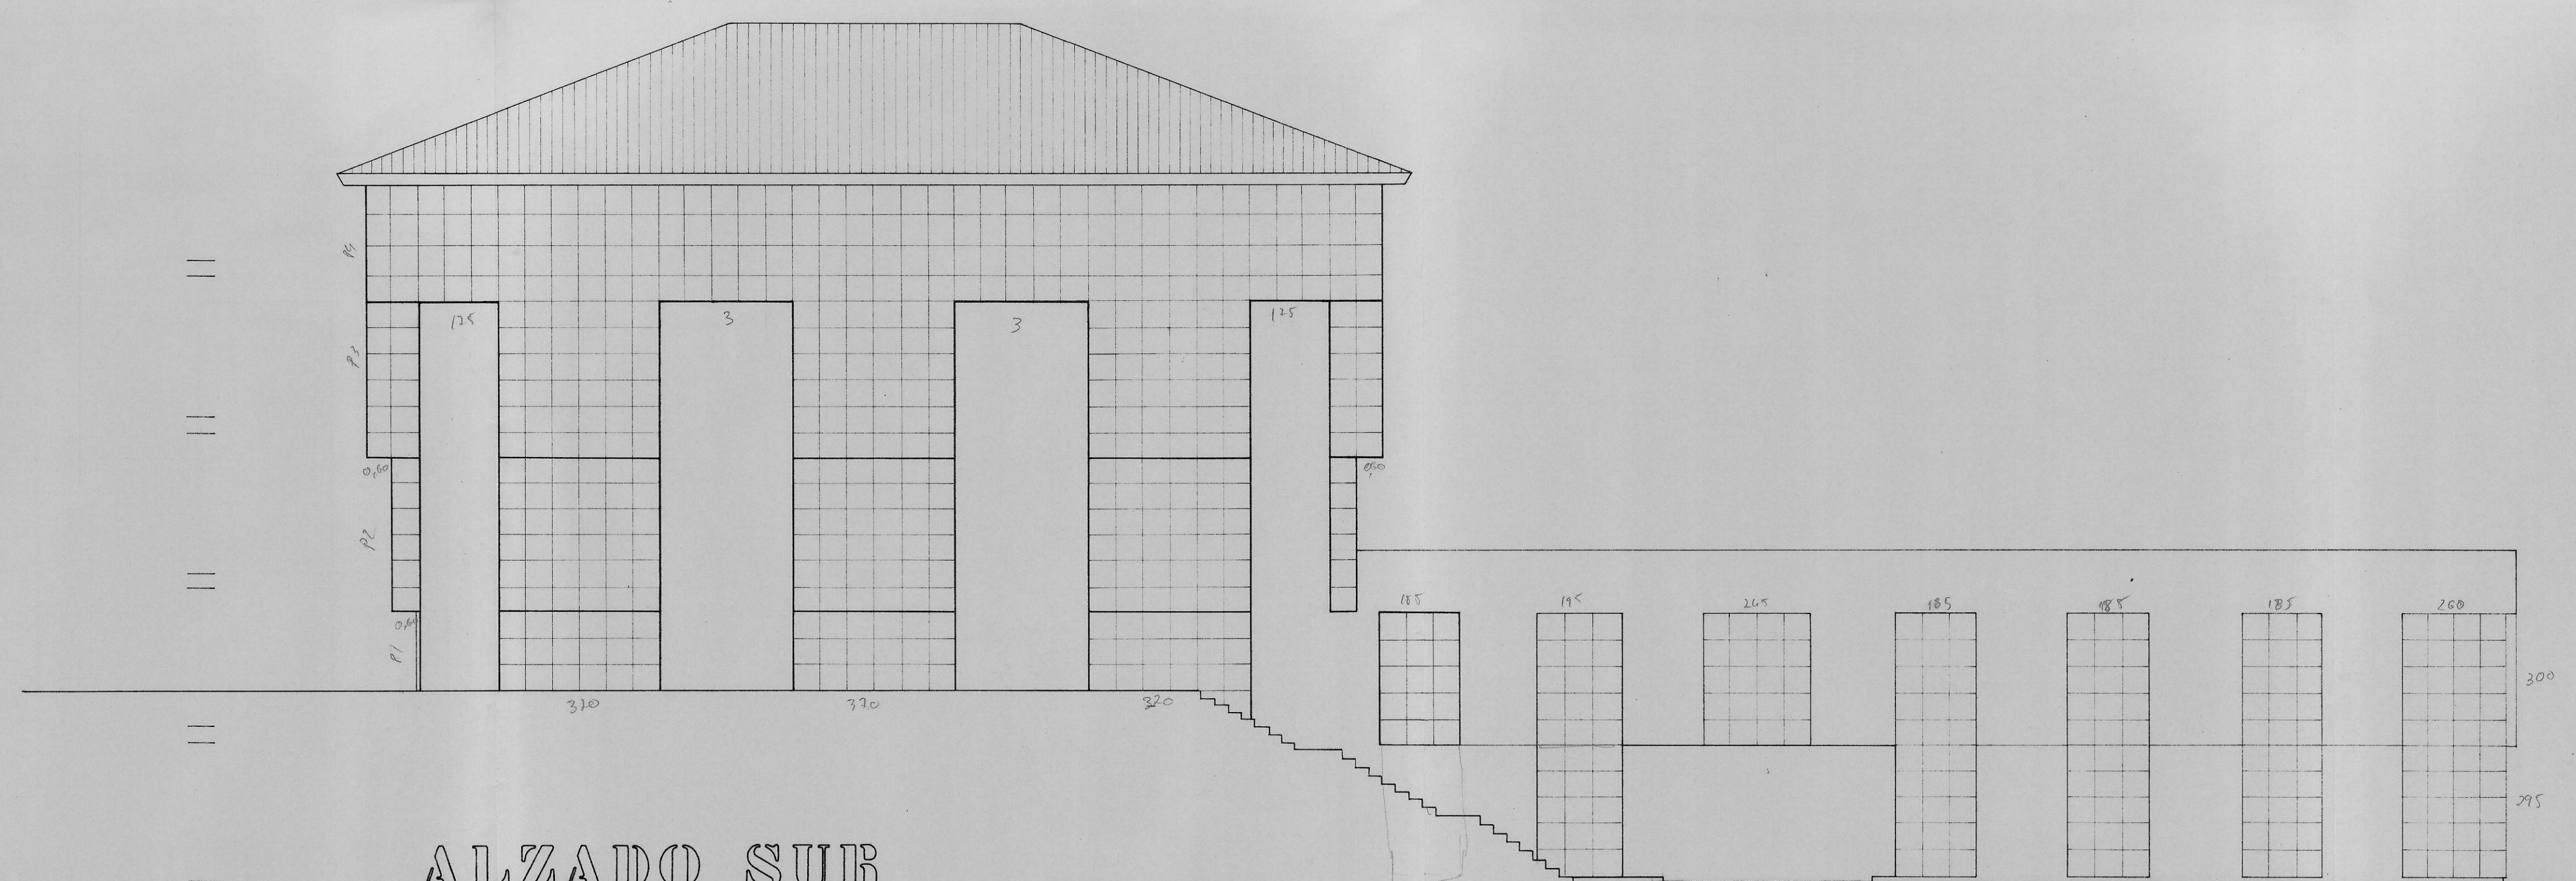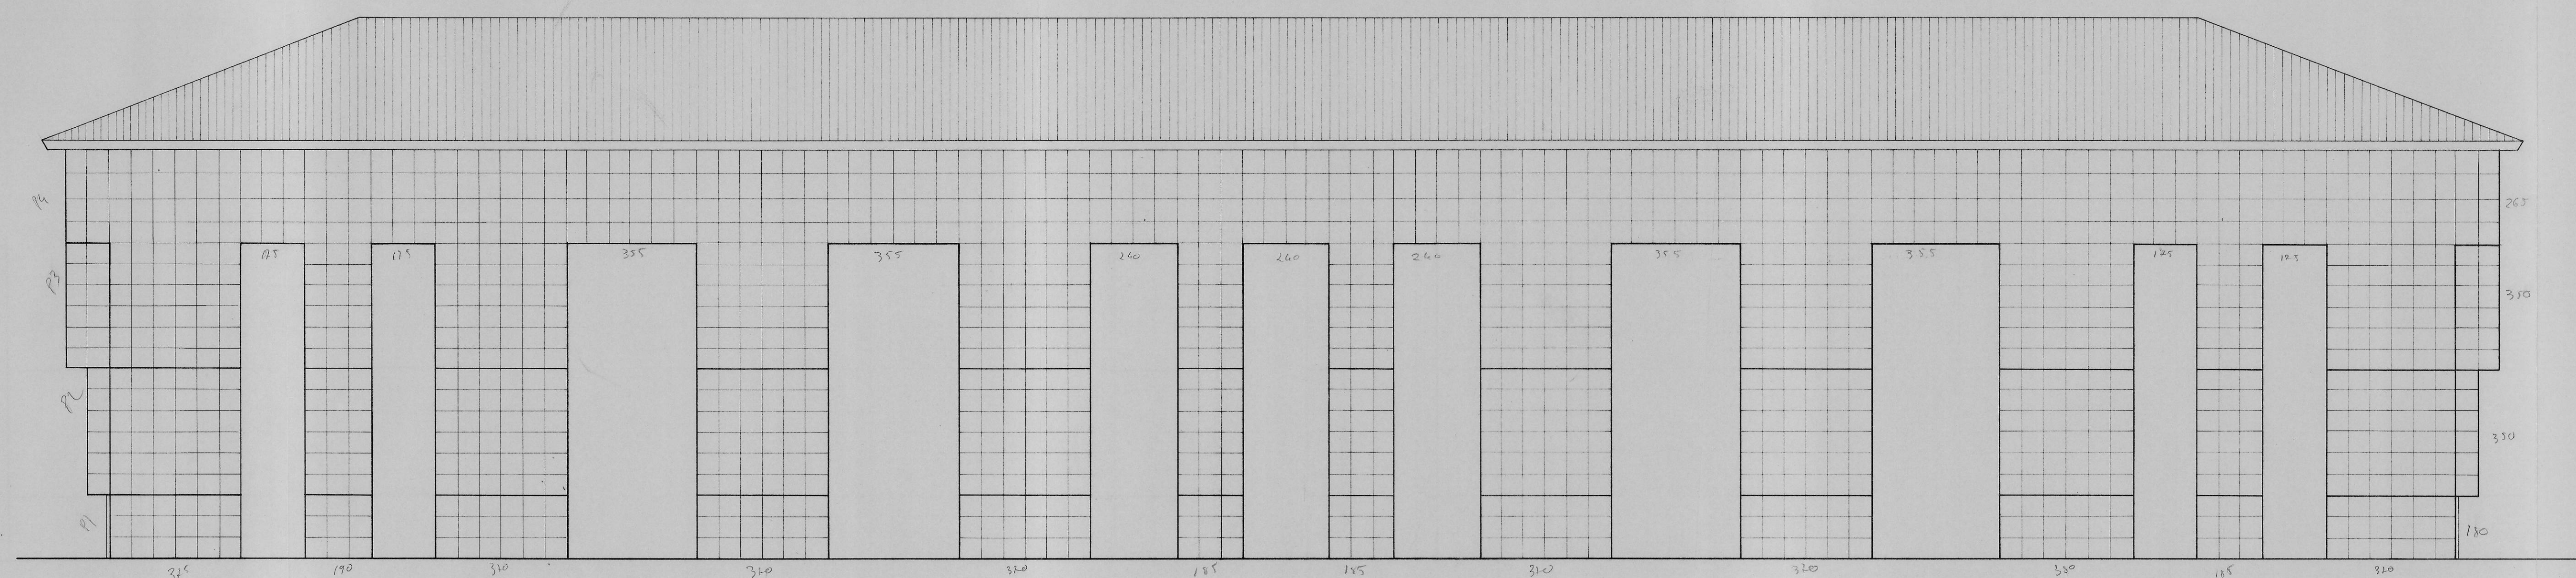


P. Corcoran

ALBERTO BALTAR TOJO	FECHA	ABRIL - 1985	EDIFICIOS ADMINISTRATIVOS SAN CAYETANO SANTIAGO EDIFICIO POSTERIOR IZQUIERDO ALZADÓS	ESCALA 1:100 <b>11</b>	XUNTA DE GALICIA
J. A. DIAZ GARCIA	DIBUJA				
J. M. GALLEGO JORRETO	ANULA				
J. E. PEREZ - AROA	SUSTITUYE				



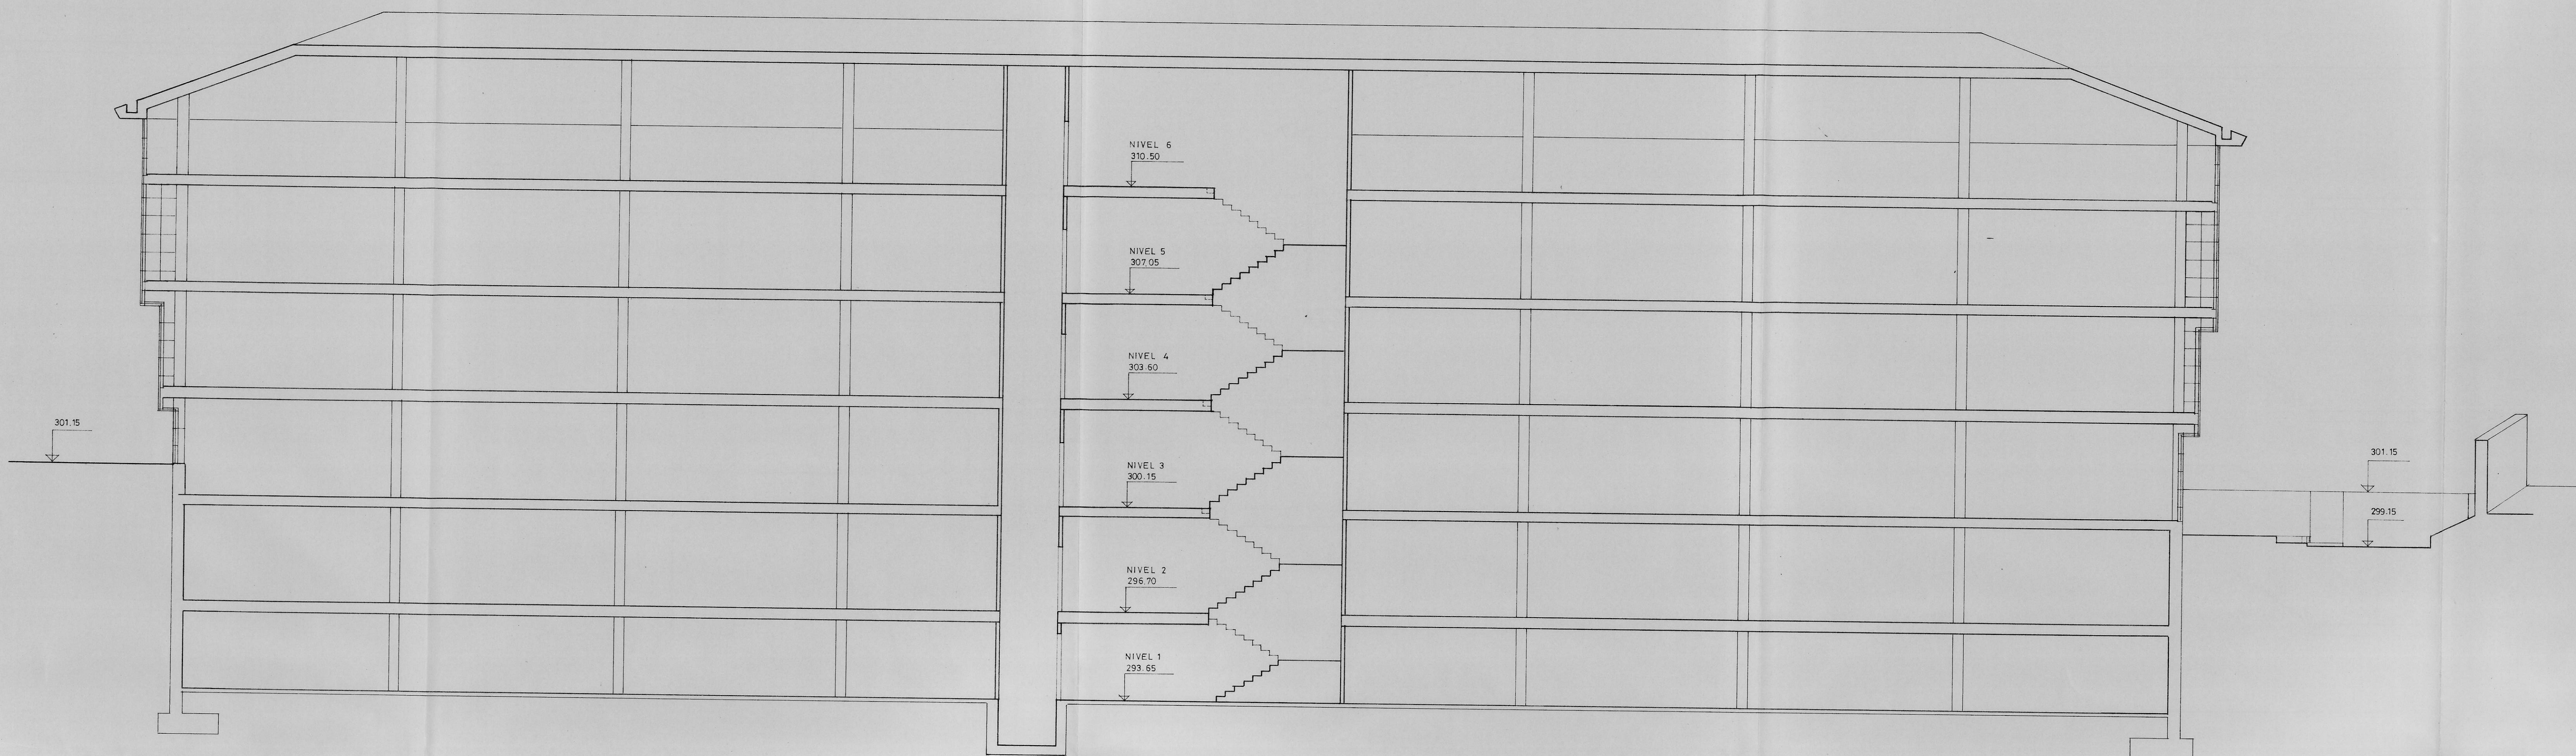

SECCION A-B

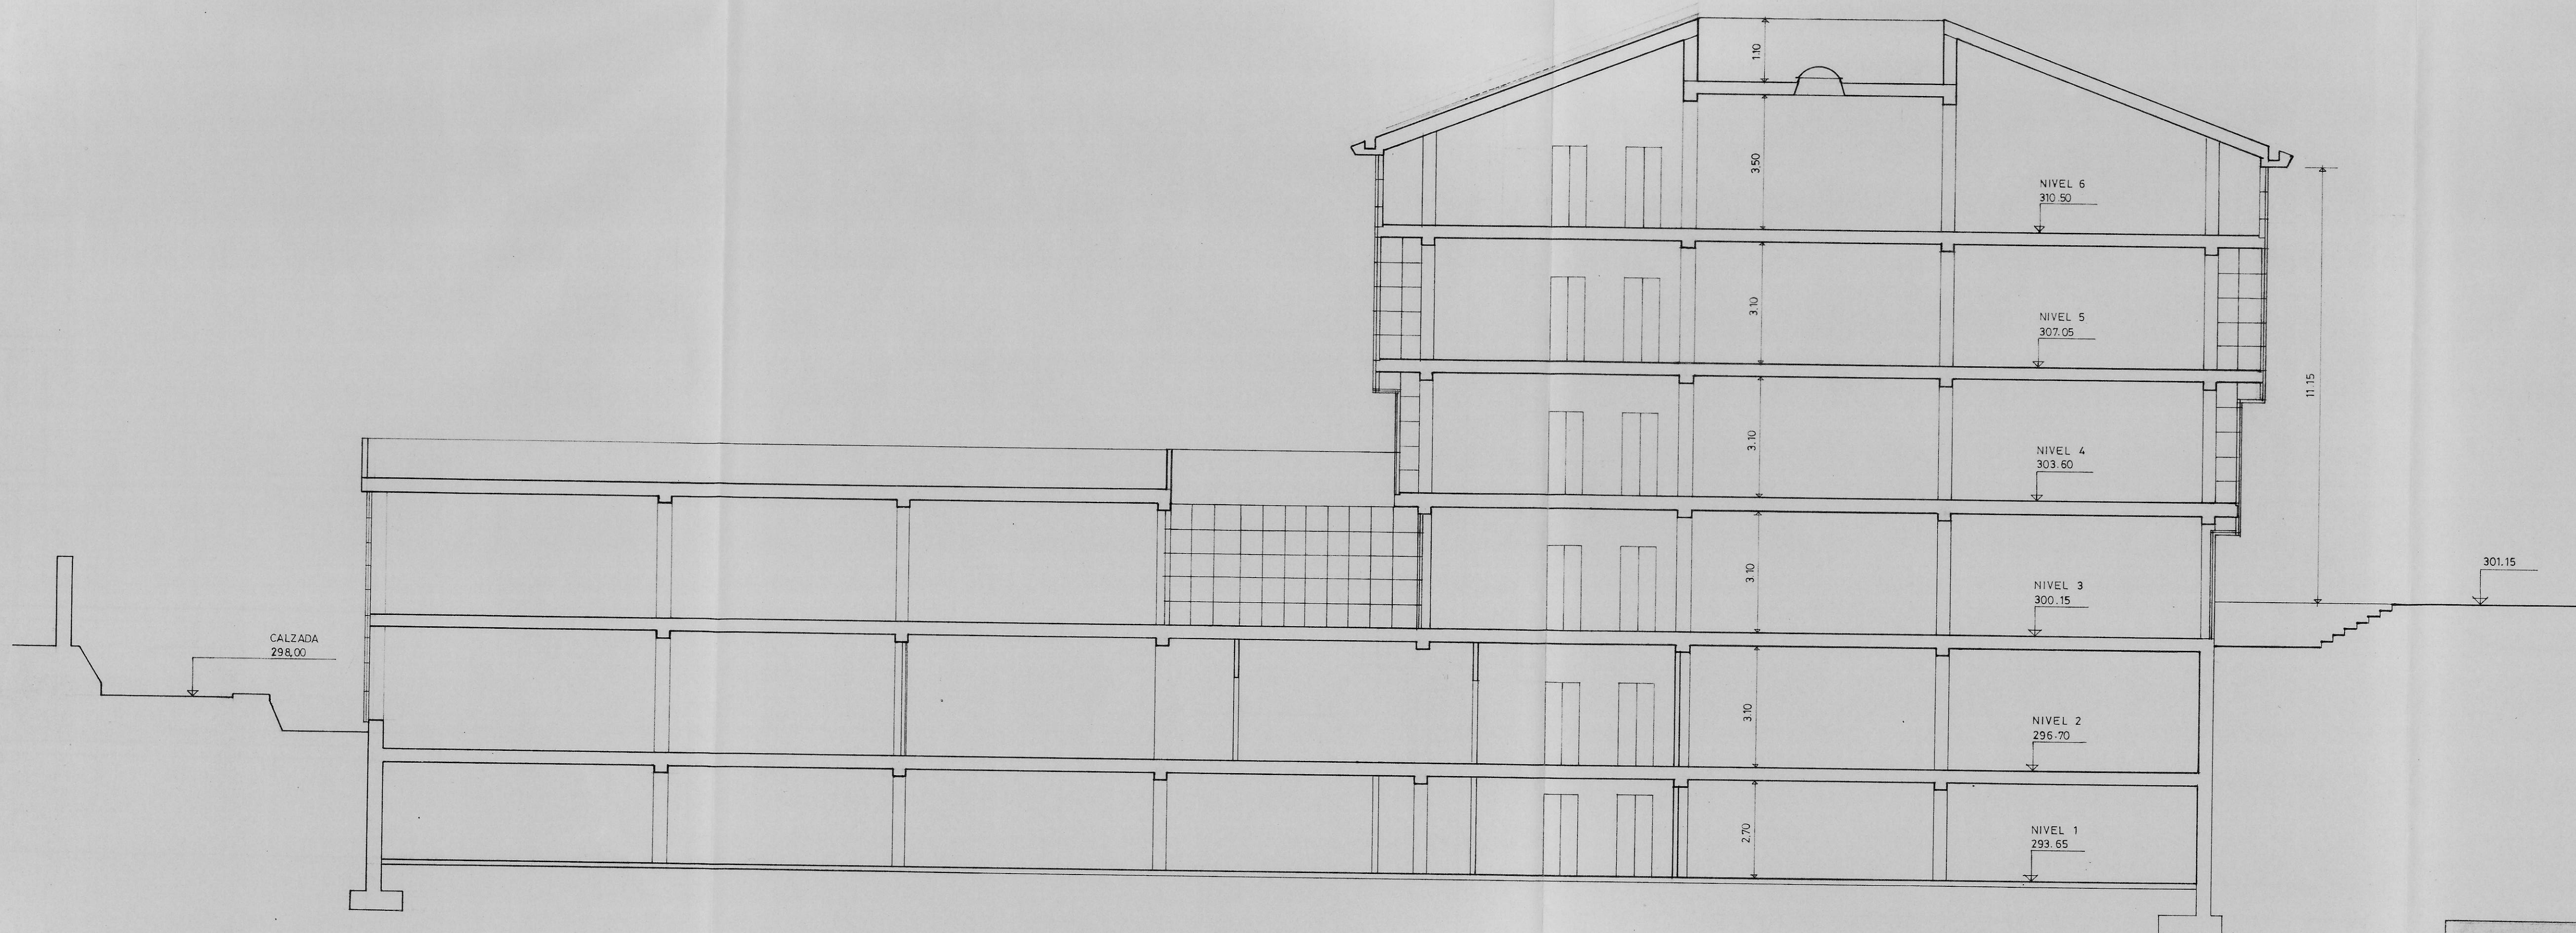

SECCION C-D

ALBERTO BALTAR TOJO	FECHA	ABRIL 1985	EDIFICIOS ADMINISTRATIVOS	ESCALA	
J. A. DIAZ GARCIA	DIBUJA		SAN CAYETANO SANTIAGO	1:100	
J. M. GALLEGO JORRETO	ANULA		EDIFICIO POSTERIOR IZQUIERDO		
J. E. PEREZ ARDA	SUSTITUYE		SECCIONES	12	XUNTA DE GALICIA