
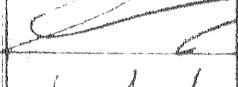





|                       |   |           |             |                             |                 |
|-----------------------|---|-----------|-------------|-----------------------------|-----------------|
| ALBERTO BALTAR TOJO   |    | FECHA     | JUNIO 1 985 | EDIFICIOS ADMINISTRATIVOS.  | P. P            |
| J. A. DIAZ GARCIA     |  | DIBUJA    |             | SAN CAYETANO. SANTIAGO.     | ESCALA<br>1:100 |
| J. M. GALLEGO JORRETO |  | ANULA     |             | EDIFICIO LIZQUIERDO. —      | 7               |
| J. E. PEREZ - ARDA    |  | SUSTITUYE |             | FACHADAS. - LATERAL DERECHO |                 |



COMPLEMENTARIO

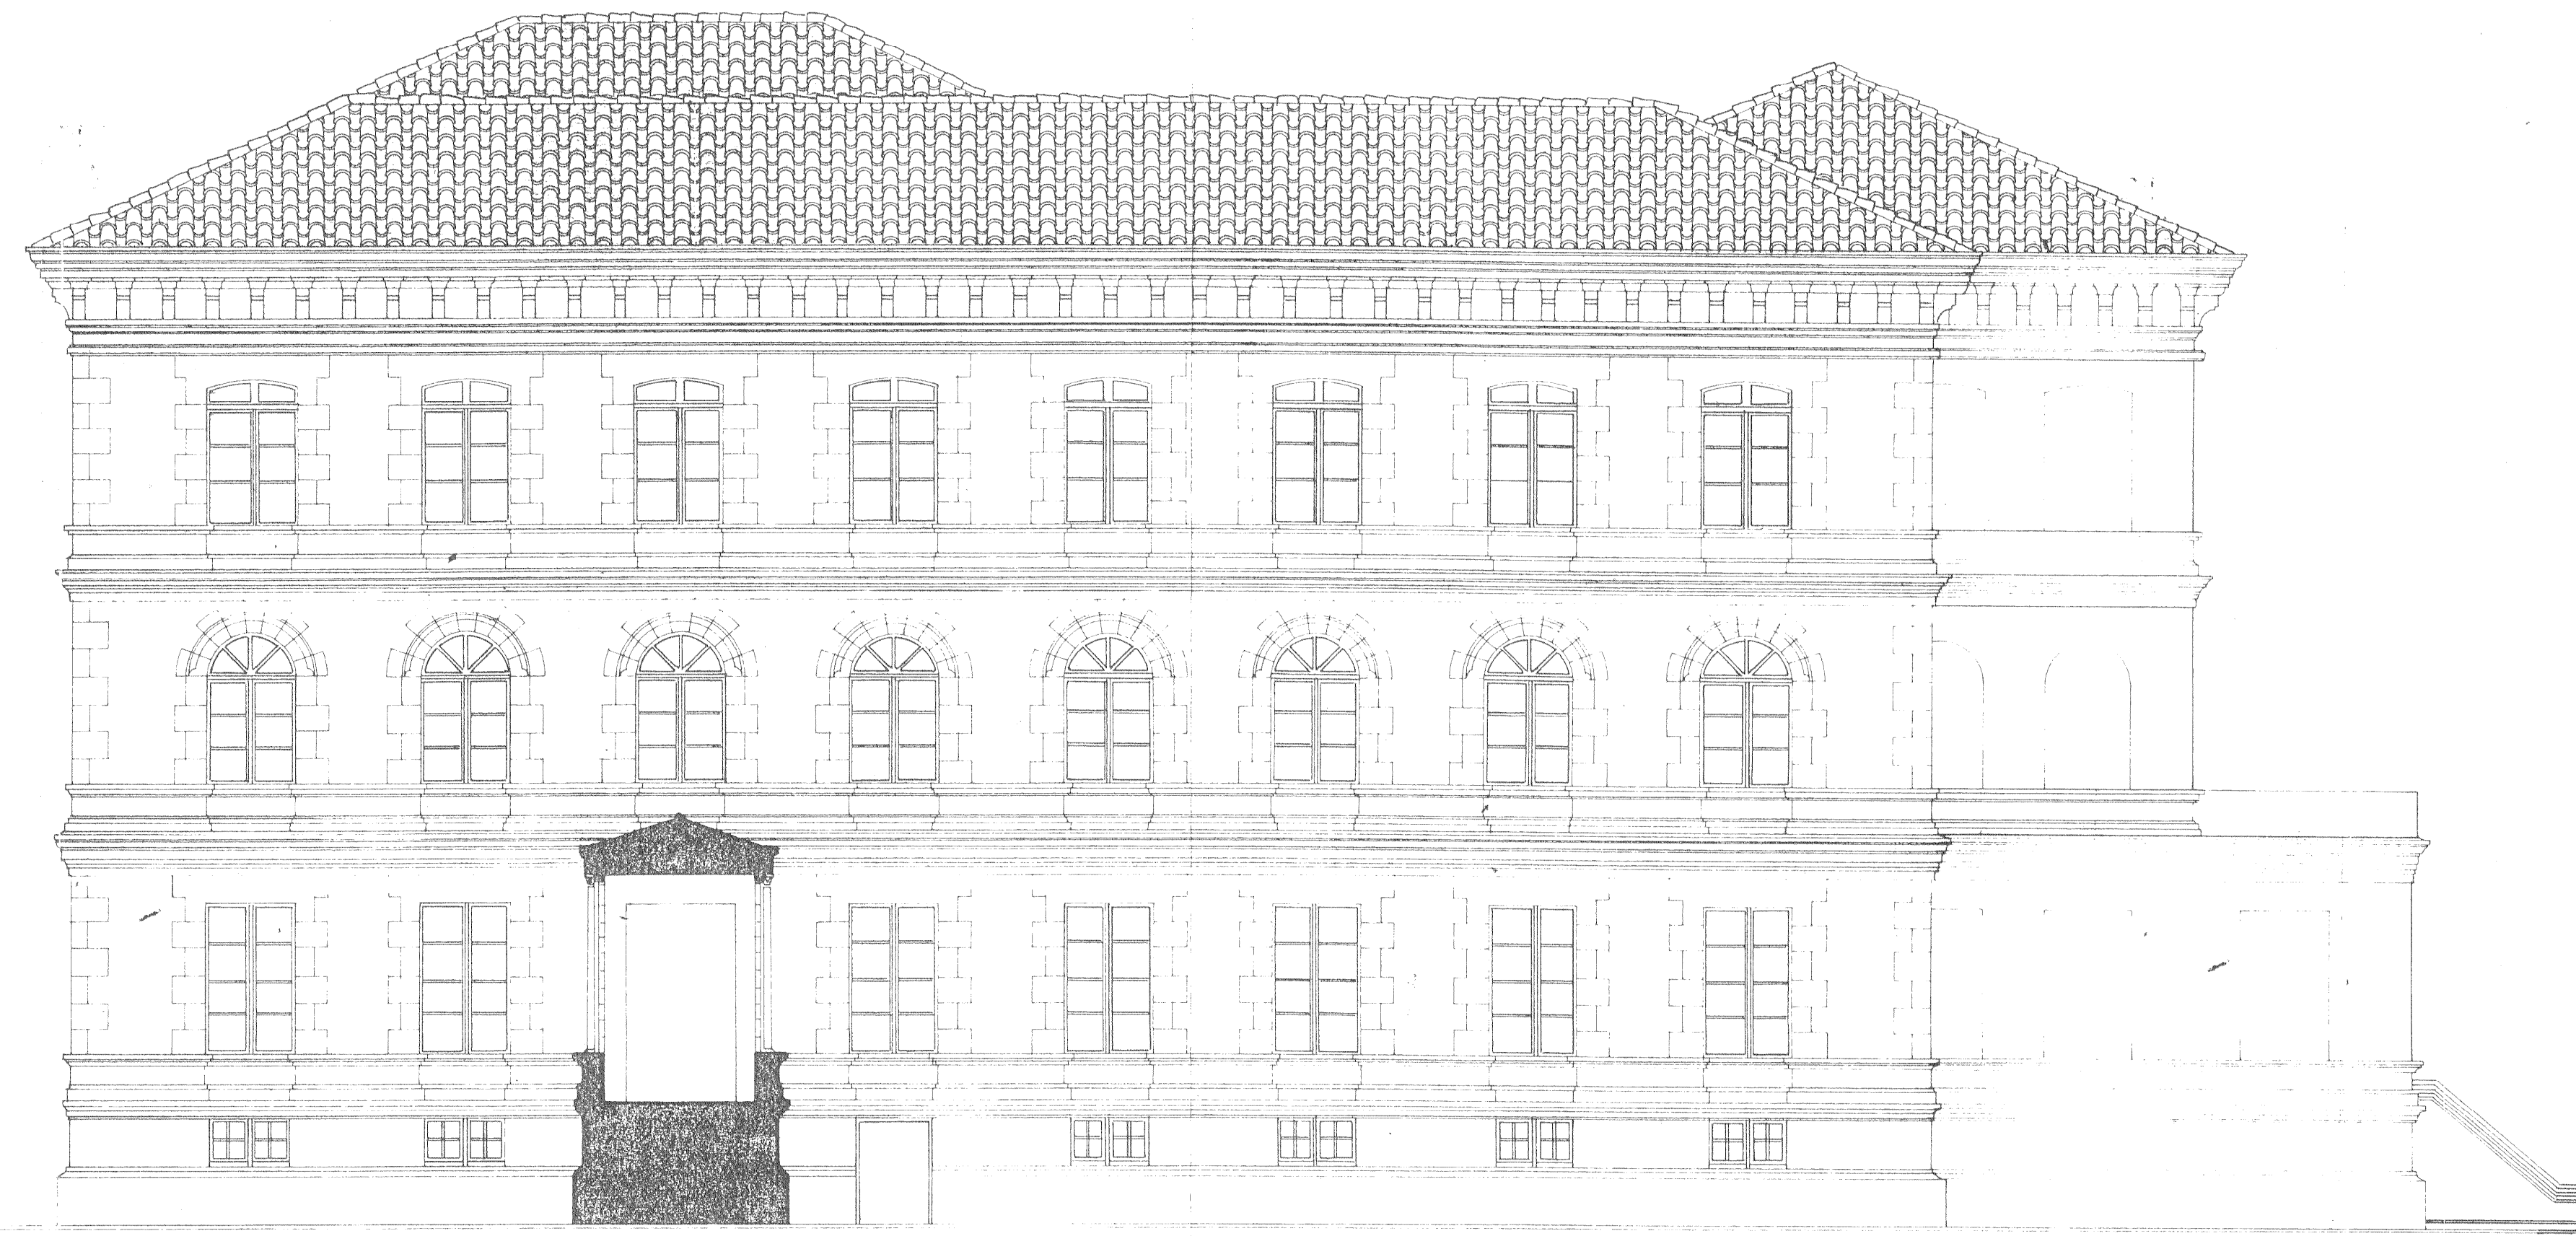

ALZADO LATERAL DERECHO

|           |                           |                     |  |
|-----------|---------------------------|---------------------|--|
| APARTADO: | Obra nueva.-              |                     |  |
| PLANO:    | RECUPERACION DE FACHADA.- |                     |  |
|           | PLANTA:                   | PRIMERA Y SEGUNDA.- |  |
|           | ESCALA:                   | 1/100.-             |  |