


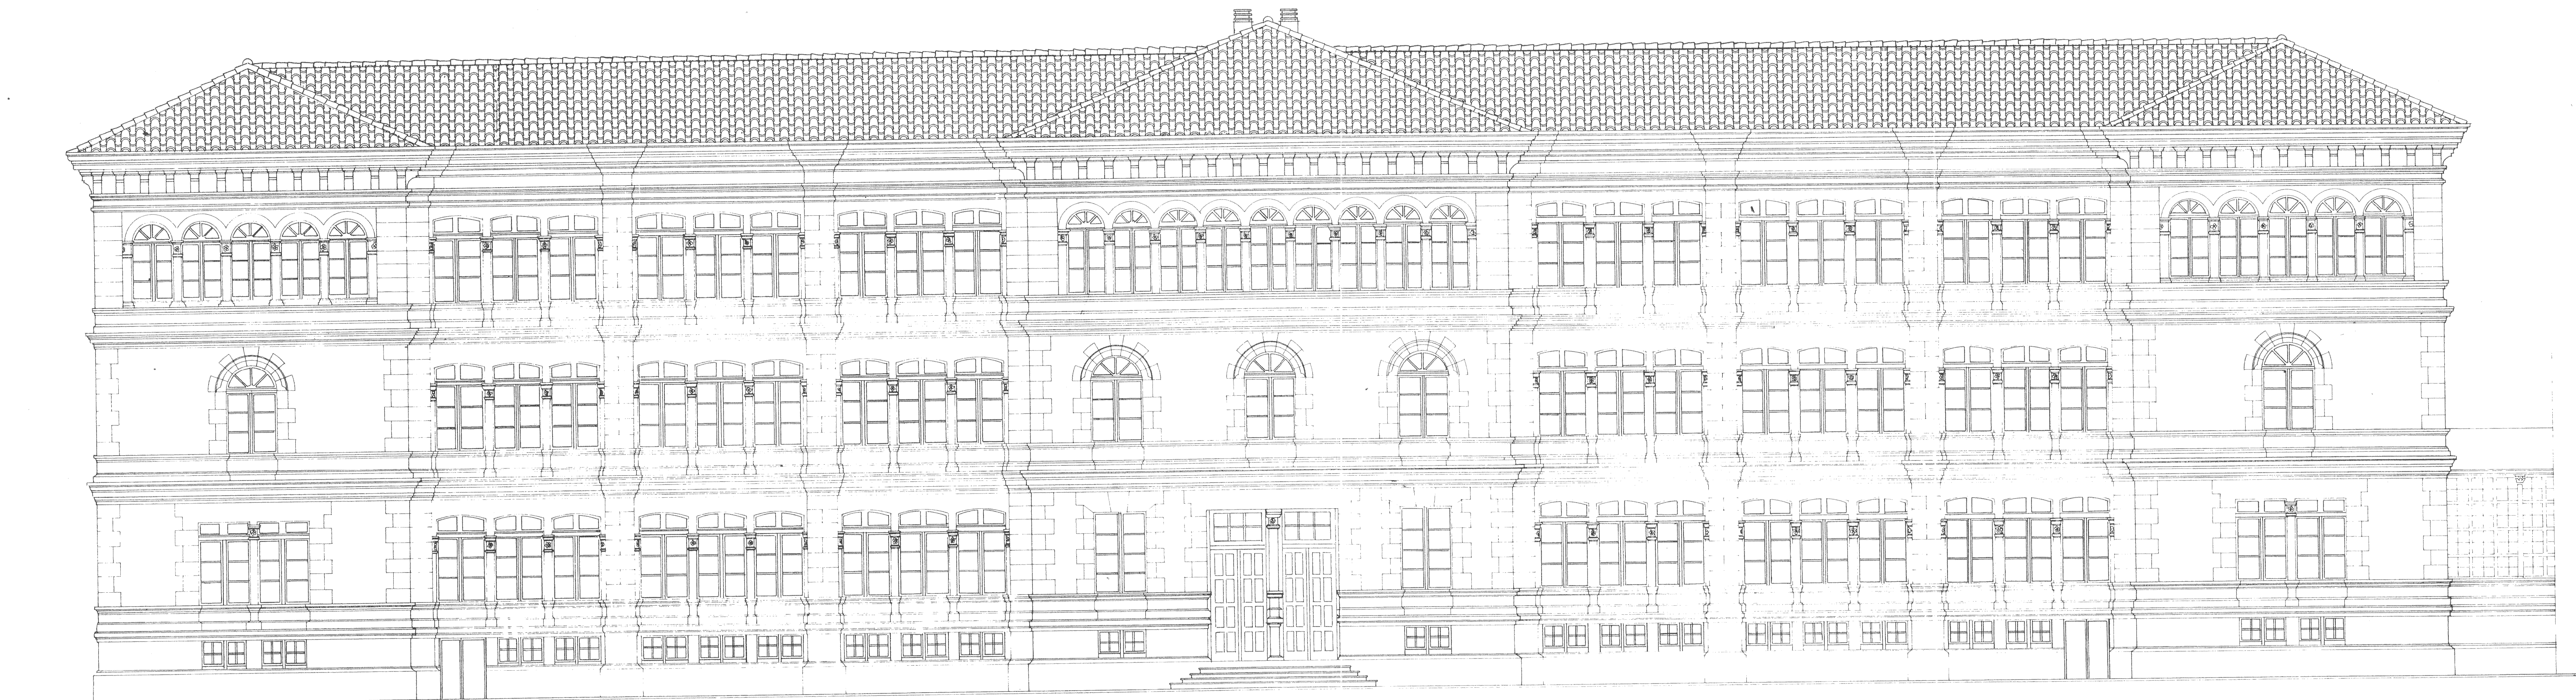

ALZADO POSTERIOR



ALZADO PRINCIPAL