

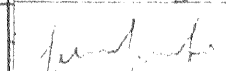

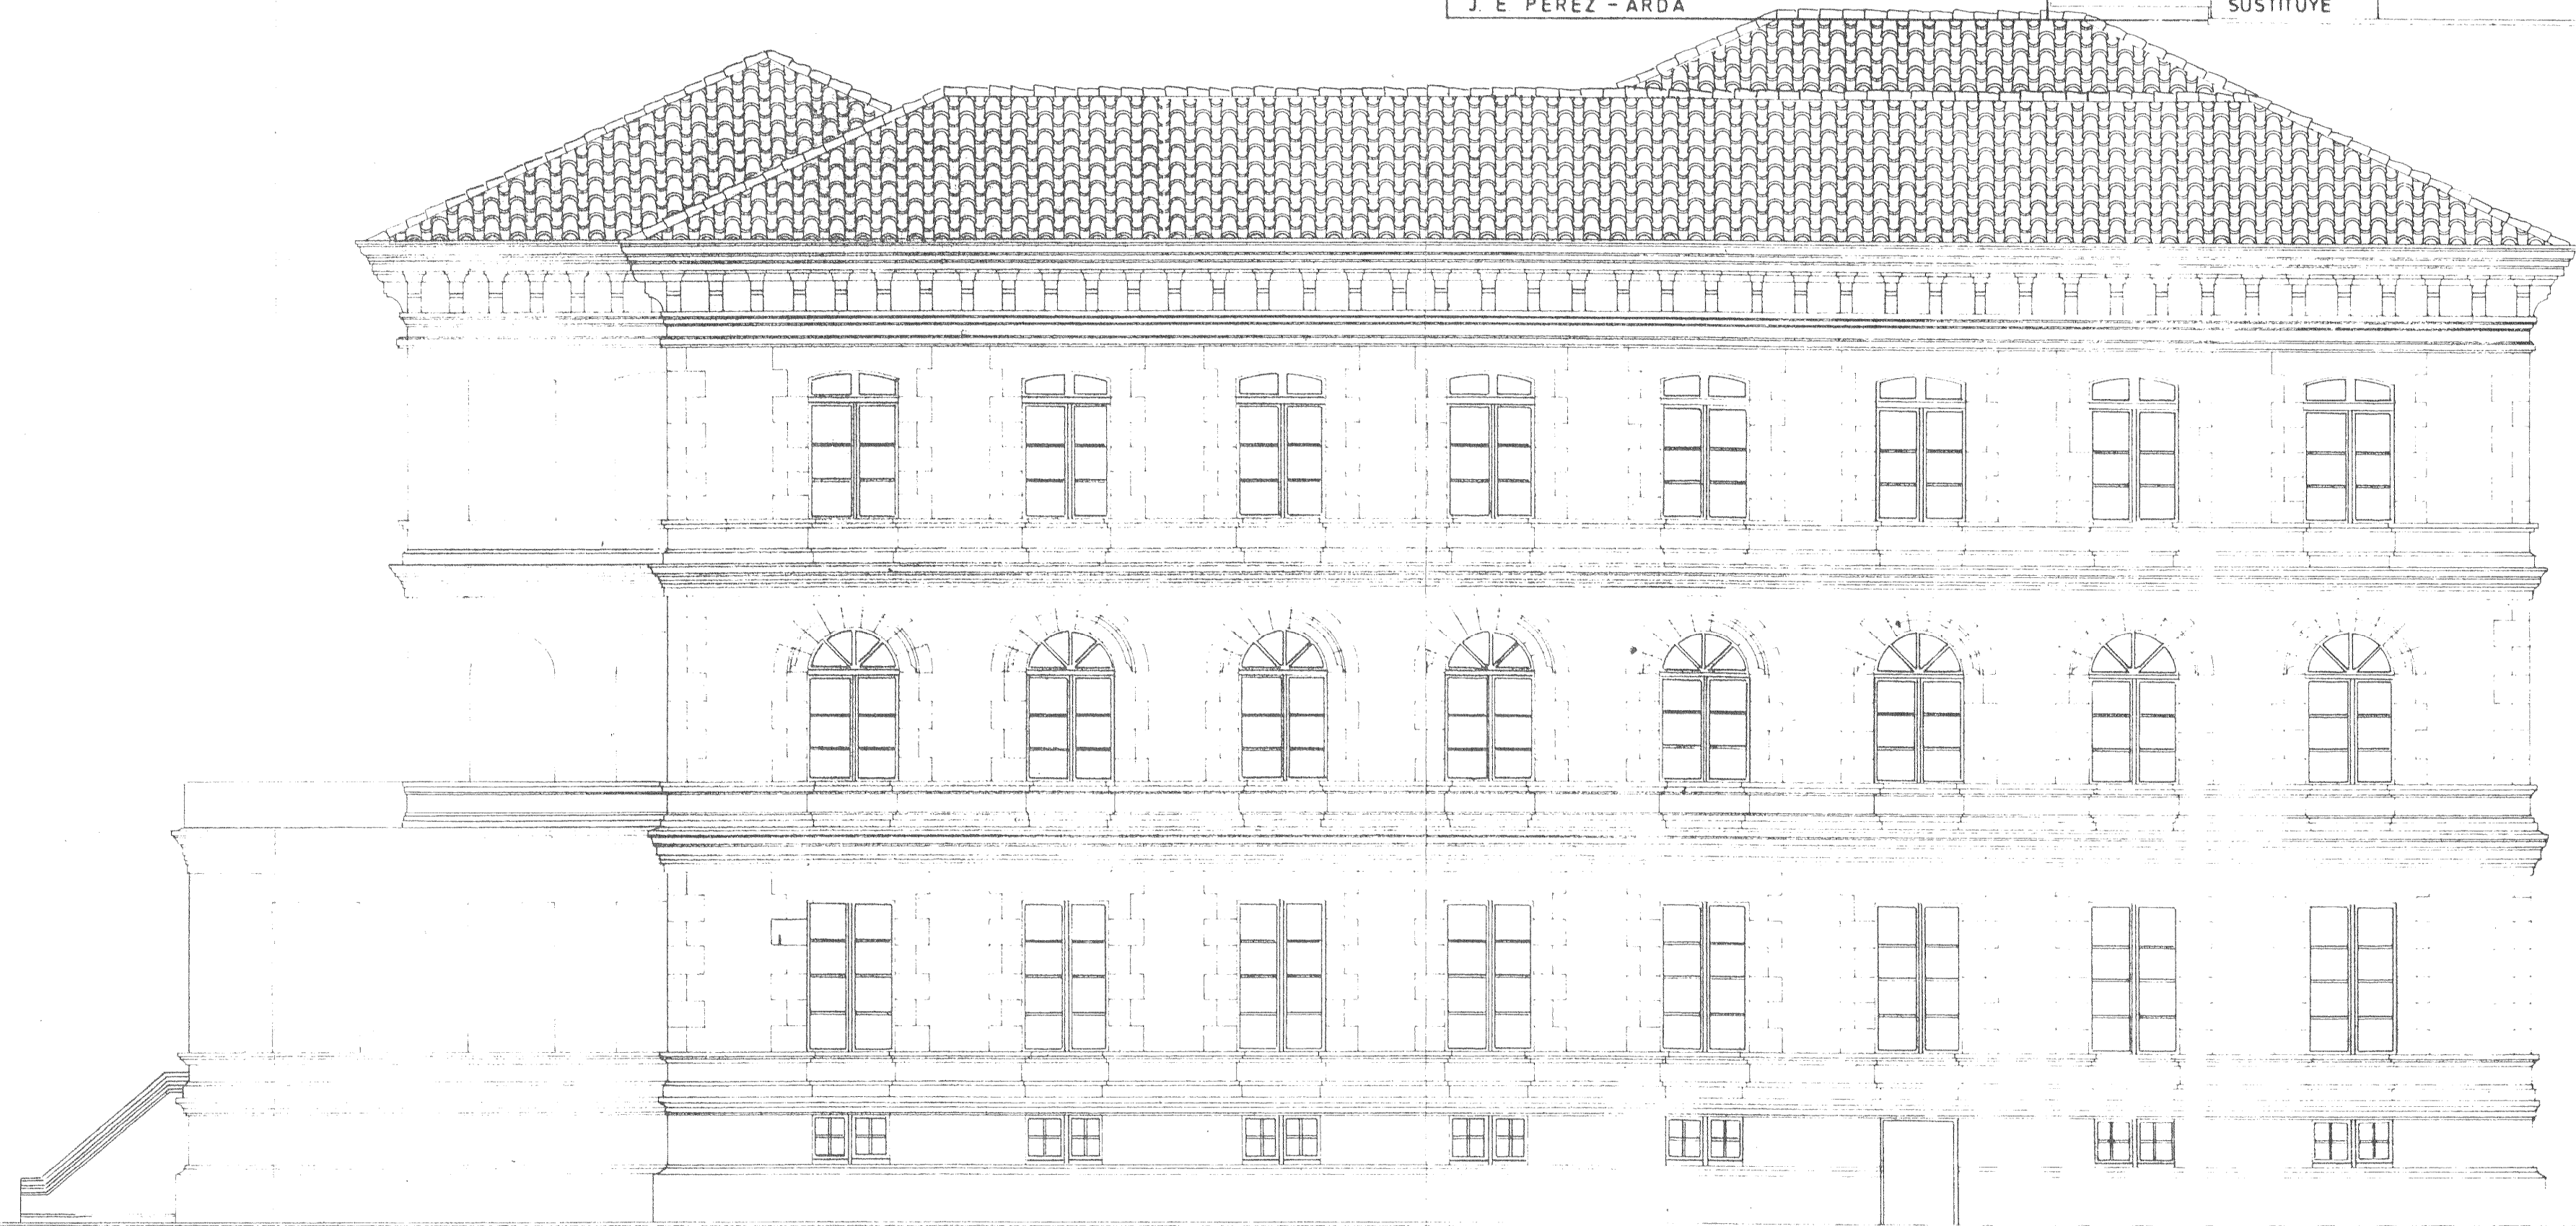


ALBERTO BALTAR TOJO		FECHA	JUNIO 1 985	EDIFICIOS ADMINISTRATIVOS.	P. P
J. A DIAZ GARCIA		DIBUJA		SAN CAYETANO. SANTIAGO.	ESCALA 1:100
J. M. GALLEGO JORRETO		ANULA		EDIFICIO L. IZQUIERDO -	8
J. E PEREZ - ARDA		SUSTITUYE		FACHADAS.- LATERAL IZQUIERDO	



COMPLEMENTARIO



ALZADO LATERAL IZQUIERDO

APARTADO:	Obra nueva.-
PLANO:	RECUPERACION DE FACHADA.-
PLANTA:	PRIMERA Y SEGUNDA.-
ESCALA:	1/100.-